: IMPIANTI SPORTIVI E PERTINENZE OGGETTO DI AFFIDAMENTO

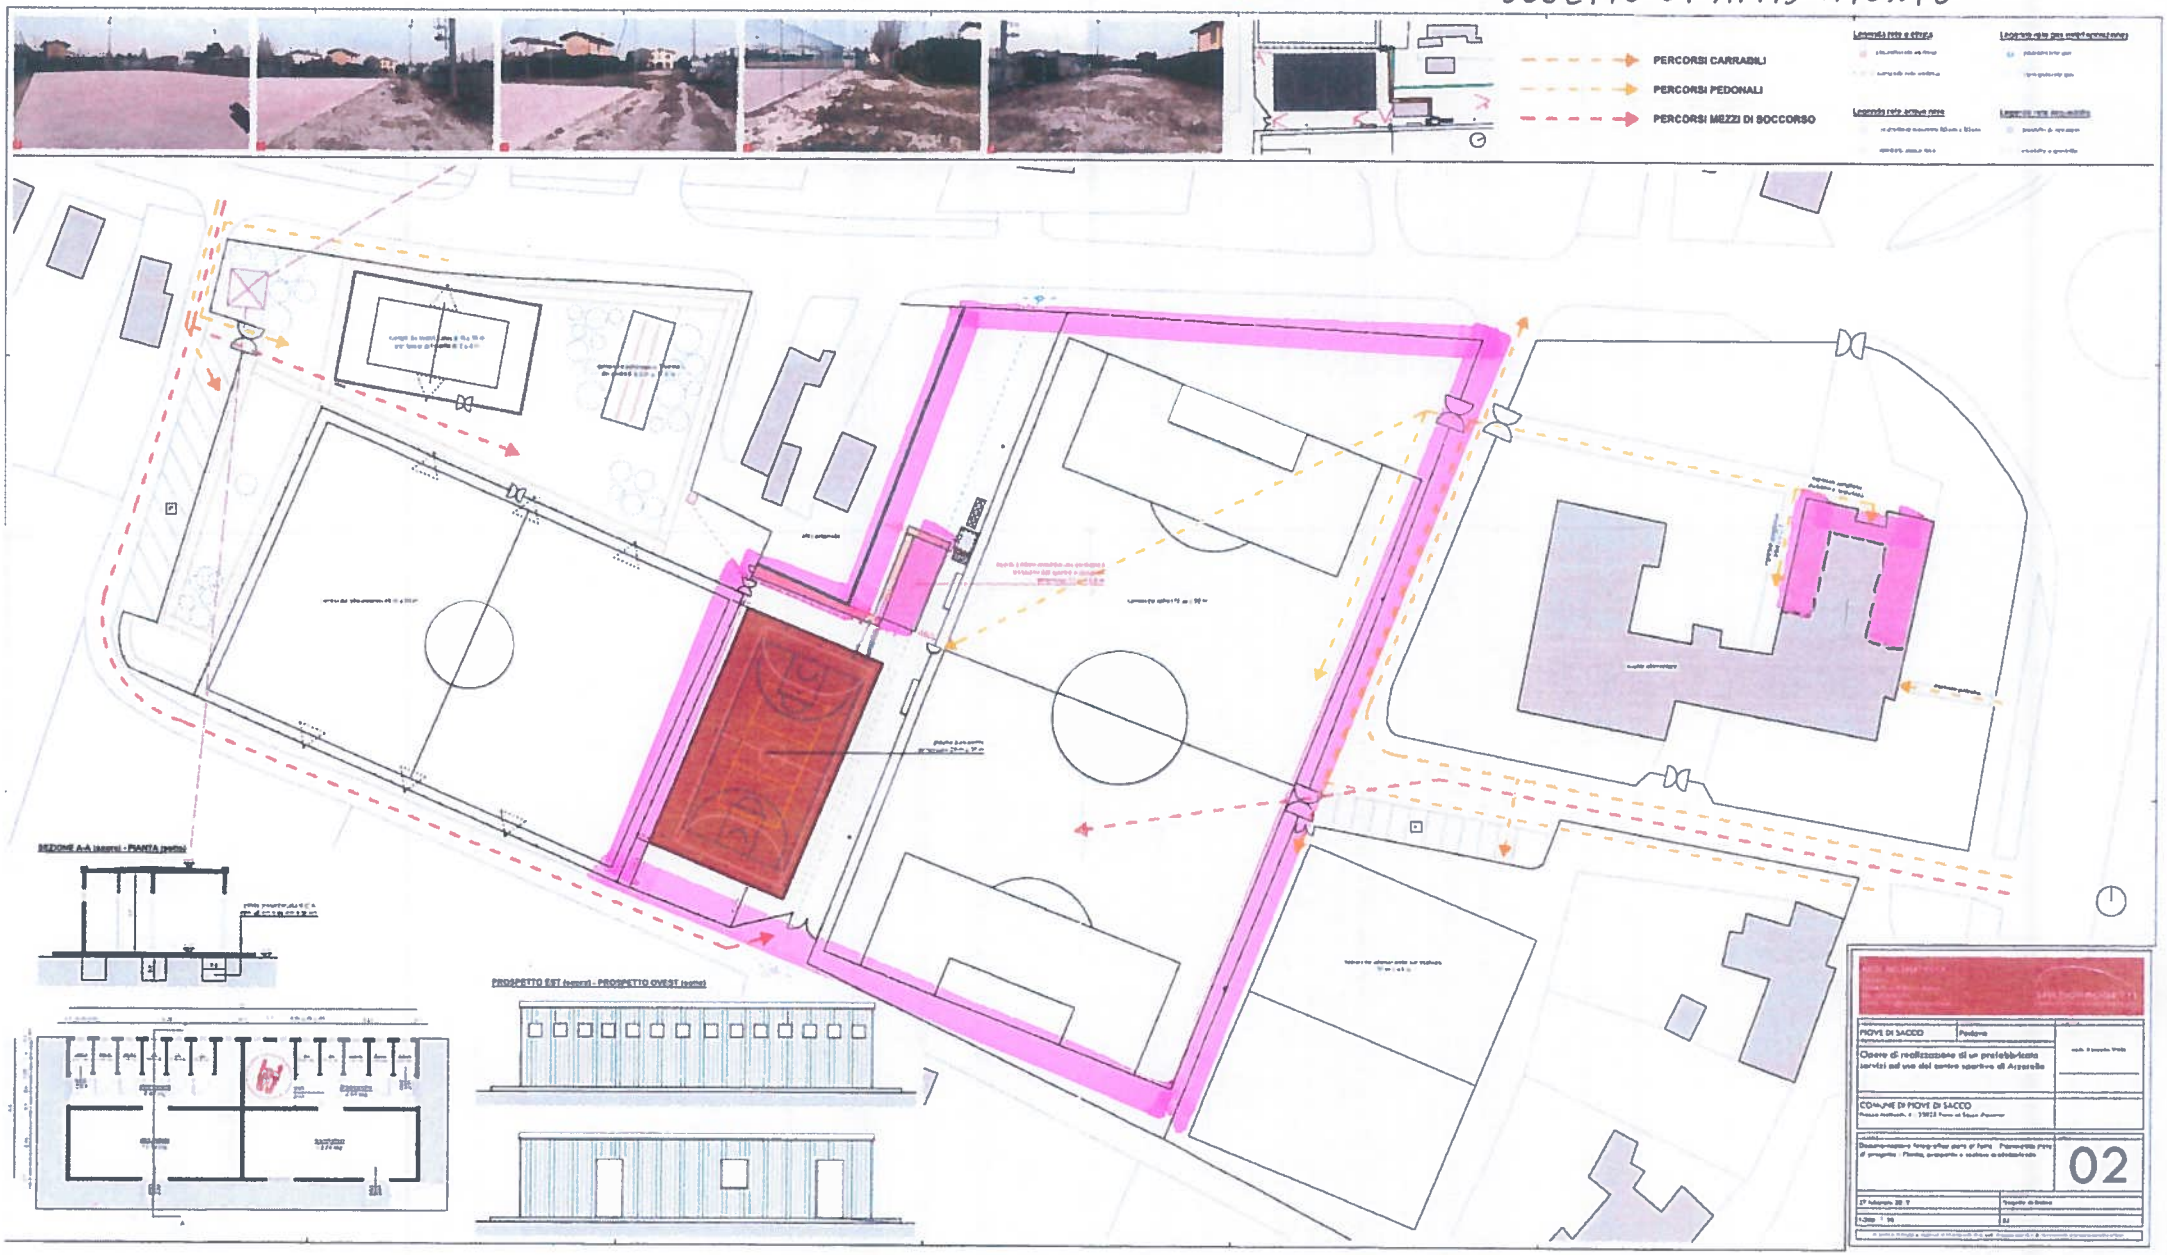

COMUNE DI PIOVE DI SACCO
Provincia di Padova

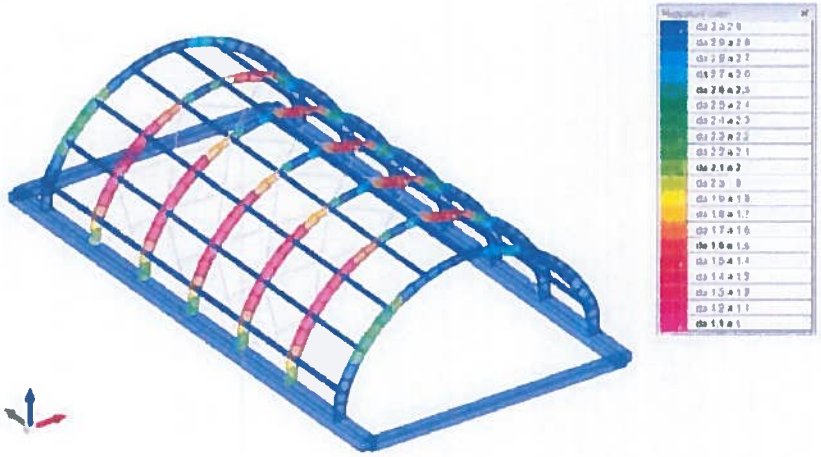

SP0140 - Servizi di natura tecnica afferenti all'interno di "LP0301 Copertura piastra polivalente Arzerello"

DATA: MAGGIO 2021

LAVORO

CUP: B53B19000300004

Progettazione esecutiva, direzione lavori e contabilità, CRE,
Coordinamento della sicurezza in fase di progettazione ed esecuzione

ELABORATO

PLANIMETRIA DI CANTIERE _ FINO AL 17/07/2022

TAVOLA N. **S.C.1**

ING. TERENSIO CAVESTRO
PIAZZA OSSICELLA N. 30 - 35043 MONSELICE (PD)
Tel. 042972904 Cell. 3939260559 info@gammapadova.it

ING. T.CAVESTRO N. 1672

COMUNE DI PIOVE DI SACCO
Responsabile Unico del Procedimento
Geom. Freddy Sambin

REV	DESCRIZIONE	DATA	REDAZIONE	VERIFICA	SCALA
A	Prima emissione	01/06/22	Ing. Terensio Cavestro	Ing. Terensio Cavestro	
					NOME FILE
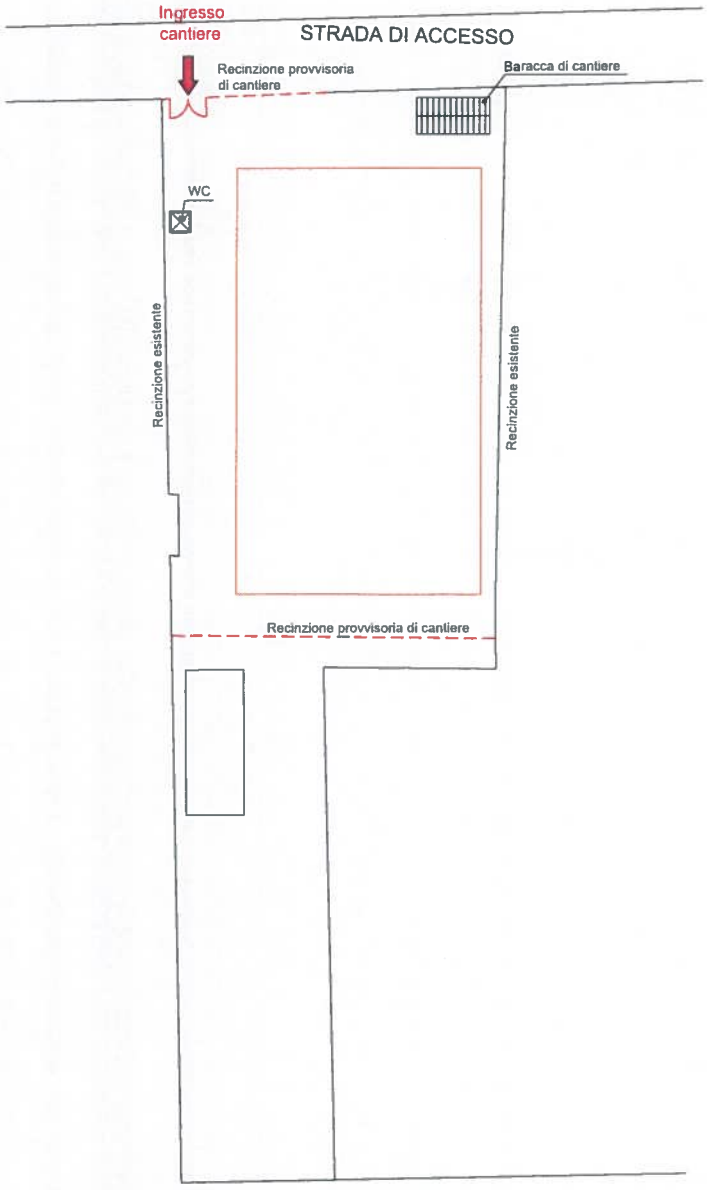
IL PRESENTE DOCUMENTO NON POTRA' ESSERE COPIATO, RIPRODOTTO O ALTRIMENTI PUBBLICATO, IN TUTTO O IN PARTE, SENZA AUTORIZZAZIONE SCRITTA DEL PROGETTISTA