


# VIA F. PETRARCA

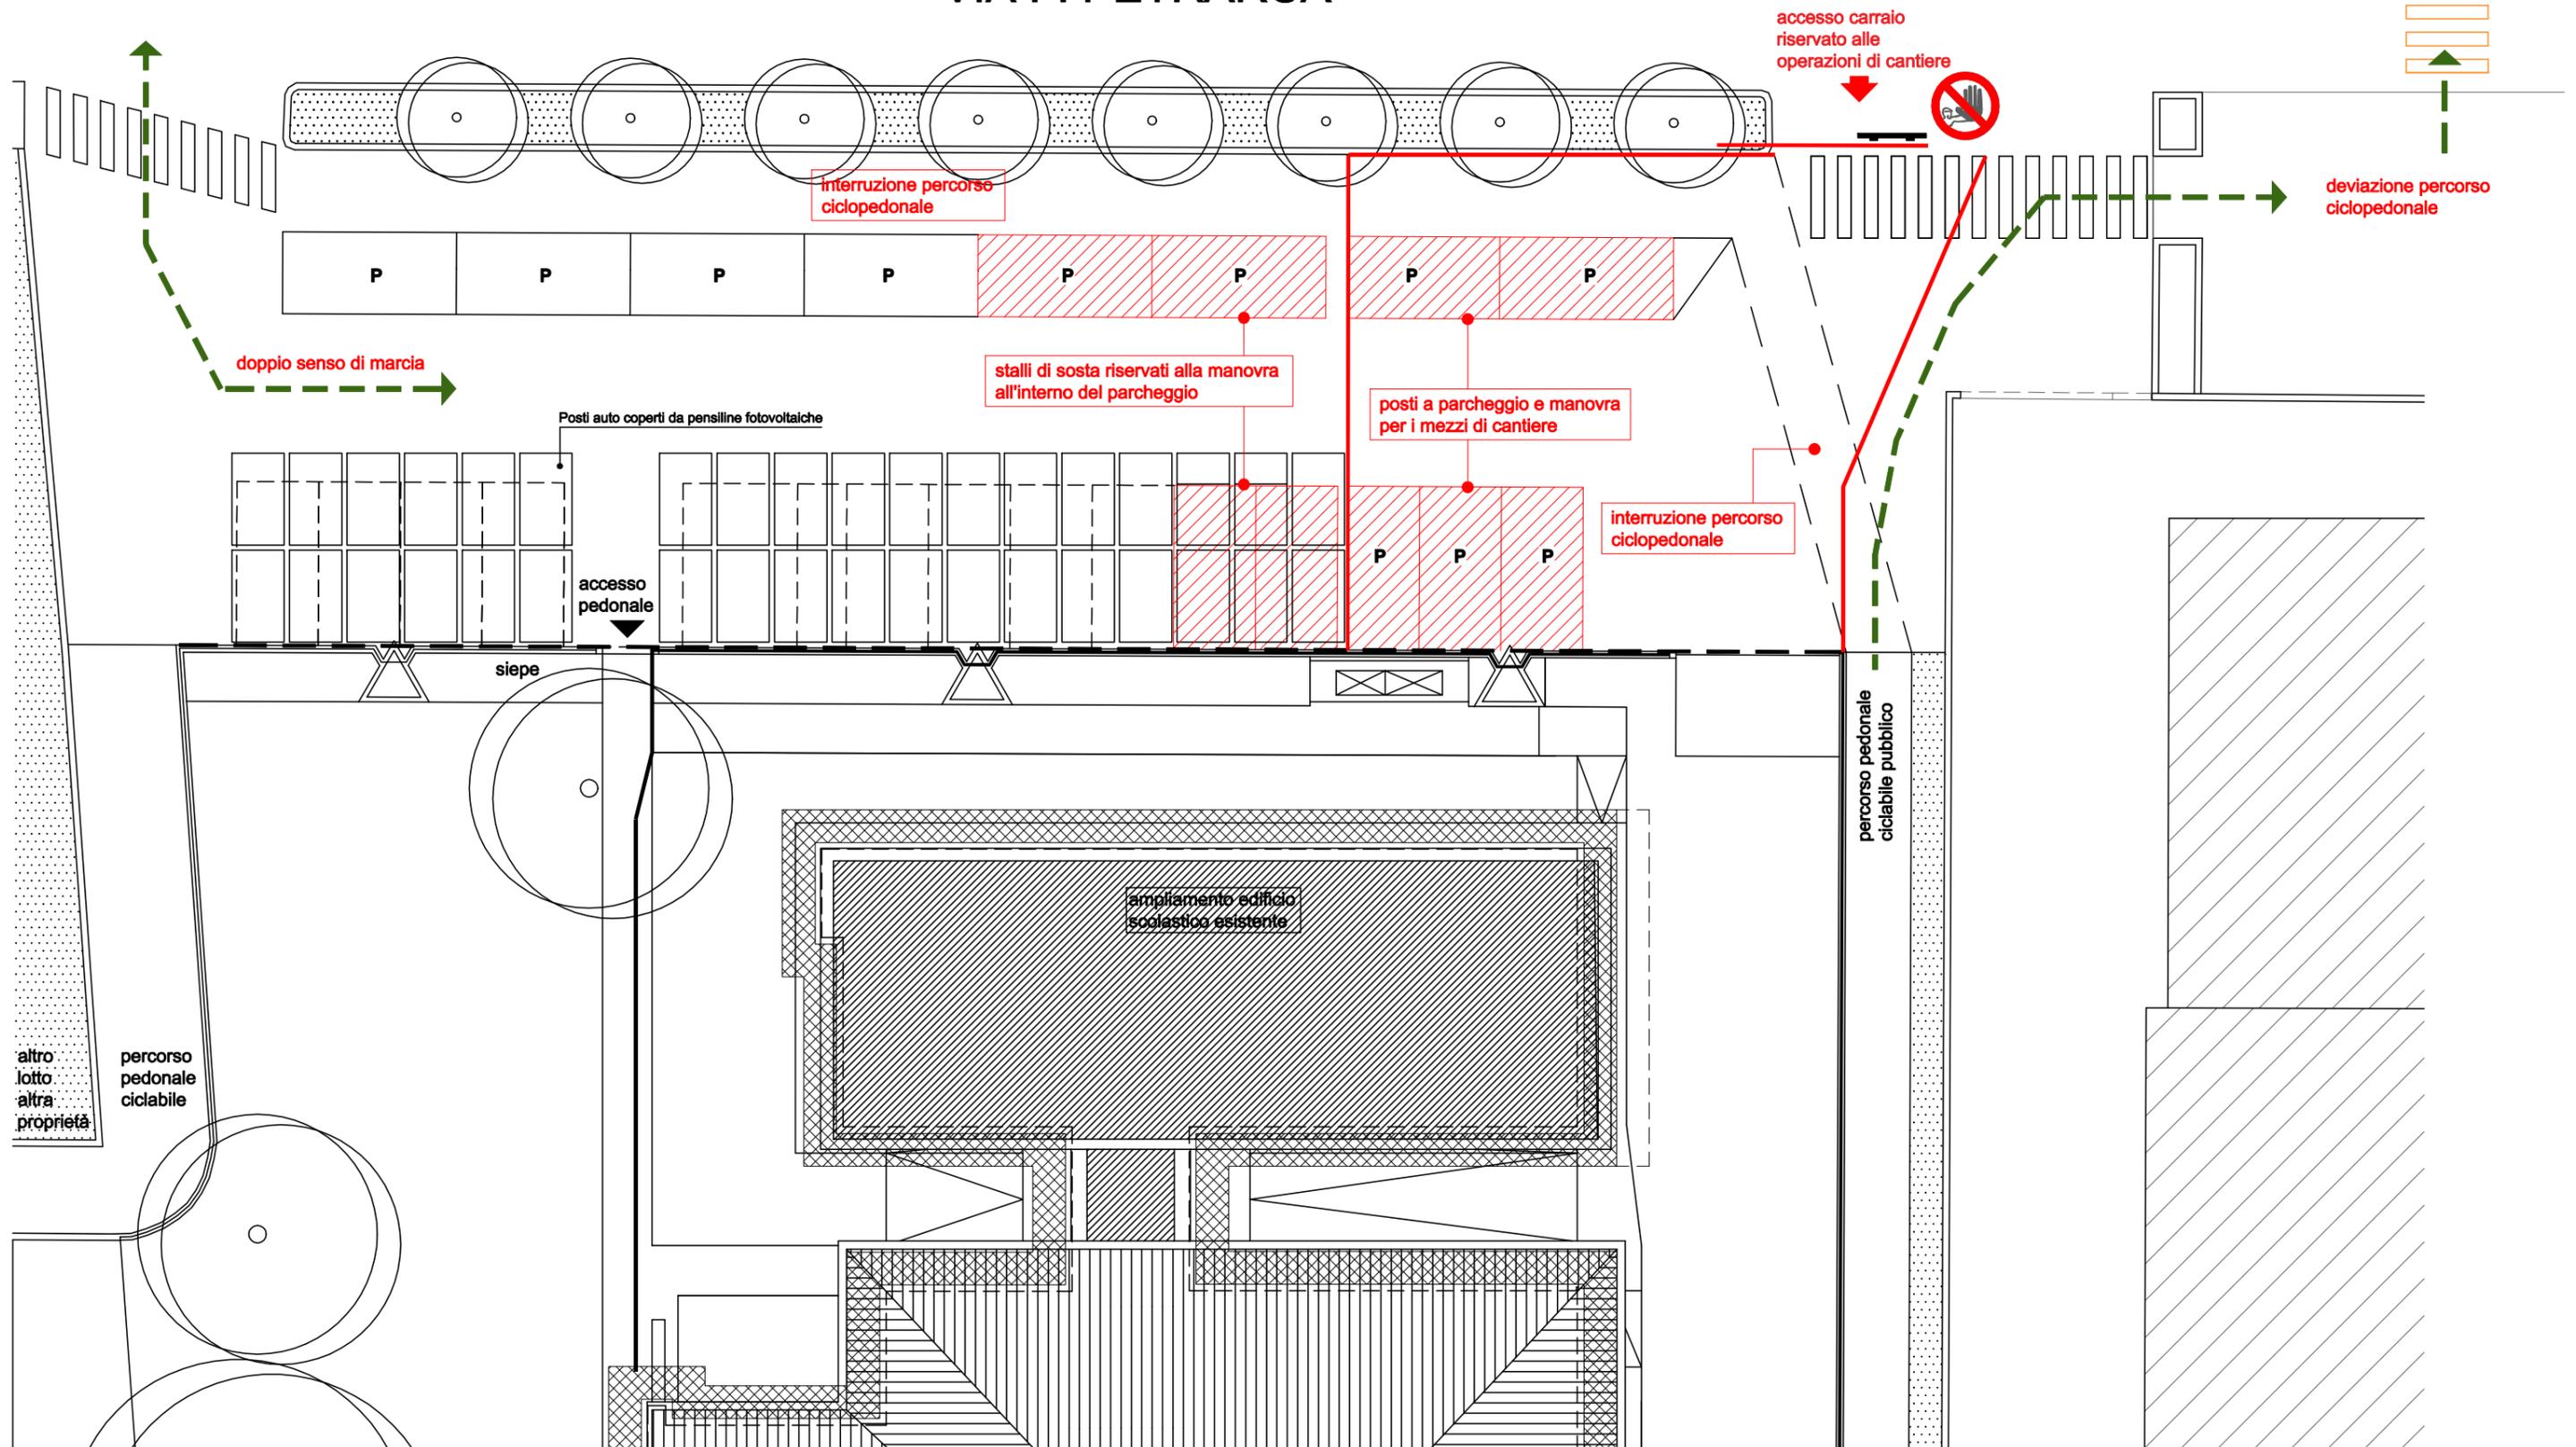

interruzione percorso ciclopedonale

doppio senso di marcia

stalli di sosta riservati alla manovra all'interno del parcheggio

posti a parcheggio e manovra per i mezzi di cantiere

accesso carrai riservato alle operazioni di cantiere

deviazione percorso ciclopedonale

interruzione percorso ciclopedonale

accesso pedonale

siepe

percorso pedonale ciclabile pubblico

ampliamento edificio scolastico esistente

altro lotto altra proprietà

percorso pedonale ciclabile