COMUNE DI PIOVE DI SACCO

Provincia di Padova

CIMITERO di ARZERELLO

ZONE A01 - A02 - A03 - A04

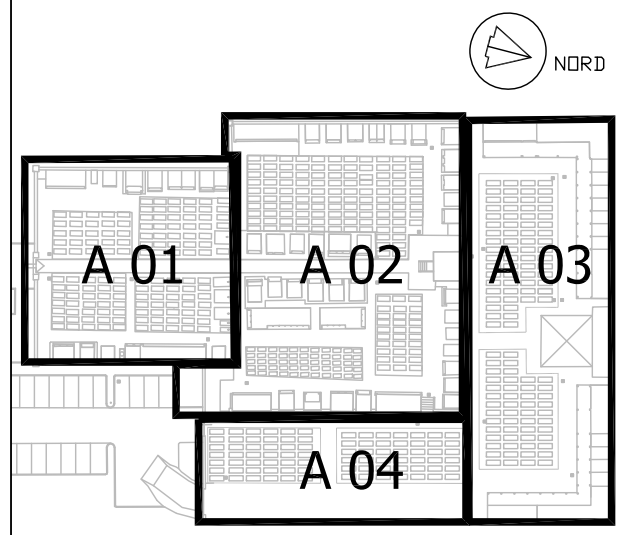

LEGENDA AREE D'INTERVENTO :

	Nuovi Campi rialzati Campo Angeli
	Nuovi Campi rialzati Tombe a terra
	Nuovi Campi Tombe a terra
	Nuovi Sarcofagi
	Servizi pubblici
	Camera mortuaria
	Area a Verde

Cingano
Studio d'Ingegneria
via A. Mario, 38 - 36100 Vicenza
tel. e fax 0444/961338
email: cingano@ordine.ingegneri.vi.it

Progetto:
Ing. Vittorio CINGANO

COMUNE di Piove di Sacco
Piano Regolatore Cimiteriale
Comunale ventennale
Cimitero di Arzerello
Sovrapposizione

TAV 10.1

Scala: 1:250
Revisione: 11
Data: 19 - 11 - 2021