




COMUNE DI PIOVE DI SACCO  
Provincia di Padova

CIMITERO di ARZERELLO  
ZONE A01 - A02 - A03 - A04

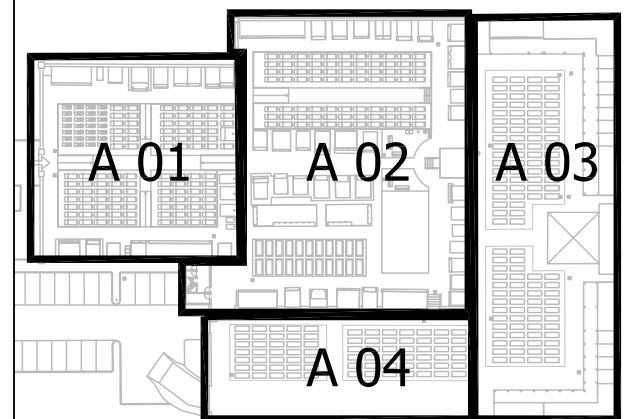

 Cingano  
Studio d'Ingegneria  
via A. Mario, 38 - 36100 Vicenza  
tel. e fax 0444/961338  
email: cingano@ordine.ingegneri.vi.it

Progetto:  
Ing. Vittorio CINGANO

COMUNE di Piove di Sacco  
Piano Regolatore Cimiteriale  
Comunale ventennale  
Cimitero di Arzerello  
Stato di Progetto

TAV 10.2  
Scala: 1:250  
Revisione: 12  
Data: 19 - 11 - 2021