




**COMUNE DI PIOVE DI SACCO**  
Provincia di Padova


**CIMITERO di ARZERELLO**

ZONE A01 - A02 - A03 - A04

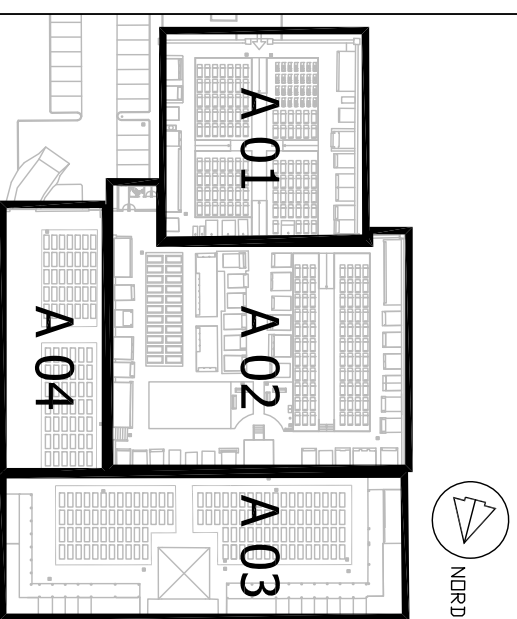

**LEGENDA RETINI :**

	Campi inumazione - Tombe a terra		Ossari / Cinerari
	Tombe di famiglia		Loculi
	Depositi rifiuti cimiteriali		Area a Verde
	Area Carimonte		Camera mortuaria
	Campo a Sarcofagi		
	Campo Angeli		
	Magazzino, Spogliatoio personale, Servizi pubblici		Percorsi porticati
	Percorsi pedonali		Rampe
	Area parcheggi		

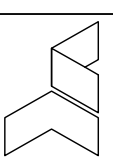

**Cingano**  
Studio d'Ingegneria  
Via A. Moro, 38 - 35100 Vicenza  
tel. e fax 0444/961338  
email: cingano@delin.ingeneri.vi.it

Progetto:  
Ing. Vittorio CINGANO

COMUNE di Piove di Sacco  
Piano Regolatore Cimiteriale  
Comunale ventennale  
Cimitero di Arzerello  
Inquadramento Aree

TAV 10.3

Scala: 1:250  
Revisione: 12  
Data: 19 - 11 - 2021