




COMUNE DI PIOVE DI SACCO
Provincia di Padova

CIMITERO di PIOVEGA
SISTEMAZIONE ZONE G01 E G02

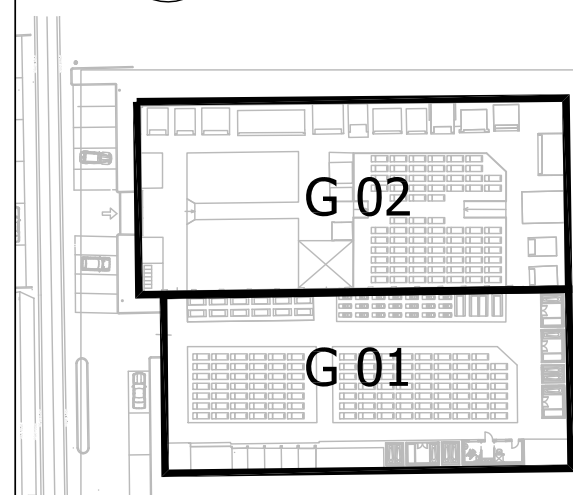

LEGENDA TRASFORMABILITA' :

AREE DI EDIFICAZIONE CONSOLIDATA

	TOMBE DI FAMIGLIA
	LOCULI/OSSARI
	TOMBE INCONGRUE

AREE DI NUOVA EDIFICAZIONE

	SARCOFAGI
	TOMBE DI FAMIGLIA
	LOCULI/OSSARI

TOMBE A TERRA

	CAMPO COMUNE
	CAMPO ANGELI
	PERIMETRO CAMPI DA RIALZARE (NUOVA OPERA PUBBLICA)

AREE ATTREZZATE

	VERDE ATTREZZATO
--	------------------

AREE A SERVIZI ESISTENTI


	AREA COPERTA PER CERIMONIE
	MAGAZZINO, SPOGLIATOIO PERSONALE, SERVIZI IGIENICI
	DEPOSITO RIFIUTI CIMITERIALI

AREE A SERVIZI DI NUOVA REALIZZAZIONE

	AREA COPERTA PER CERIMONIE
	MAGAZZINO, SPOGLIATOIO PERSONALE, SERVIZI IGIENICI
	DEPOSITO RIFIUTI CIMITERIALI
	CAMERA MORTUARIA

PERCORSI PEDONALI

	PERCORSI PAVIMENTATI
--	----------------------

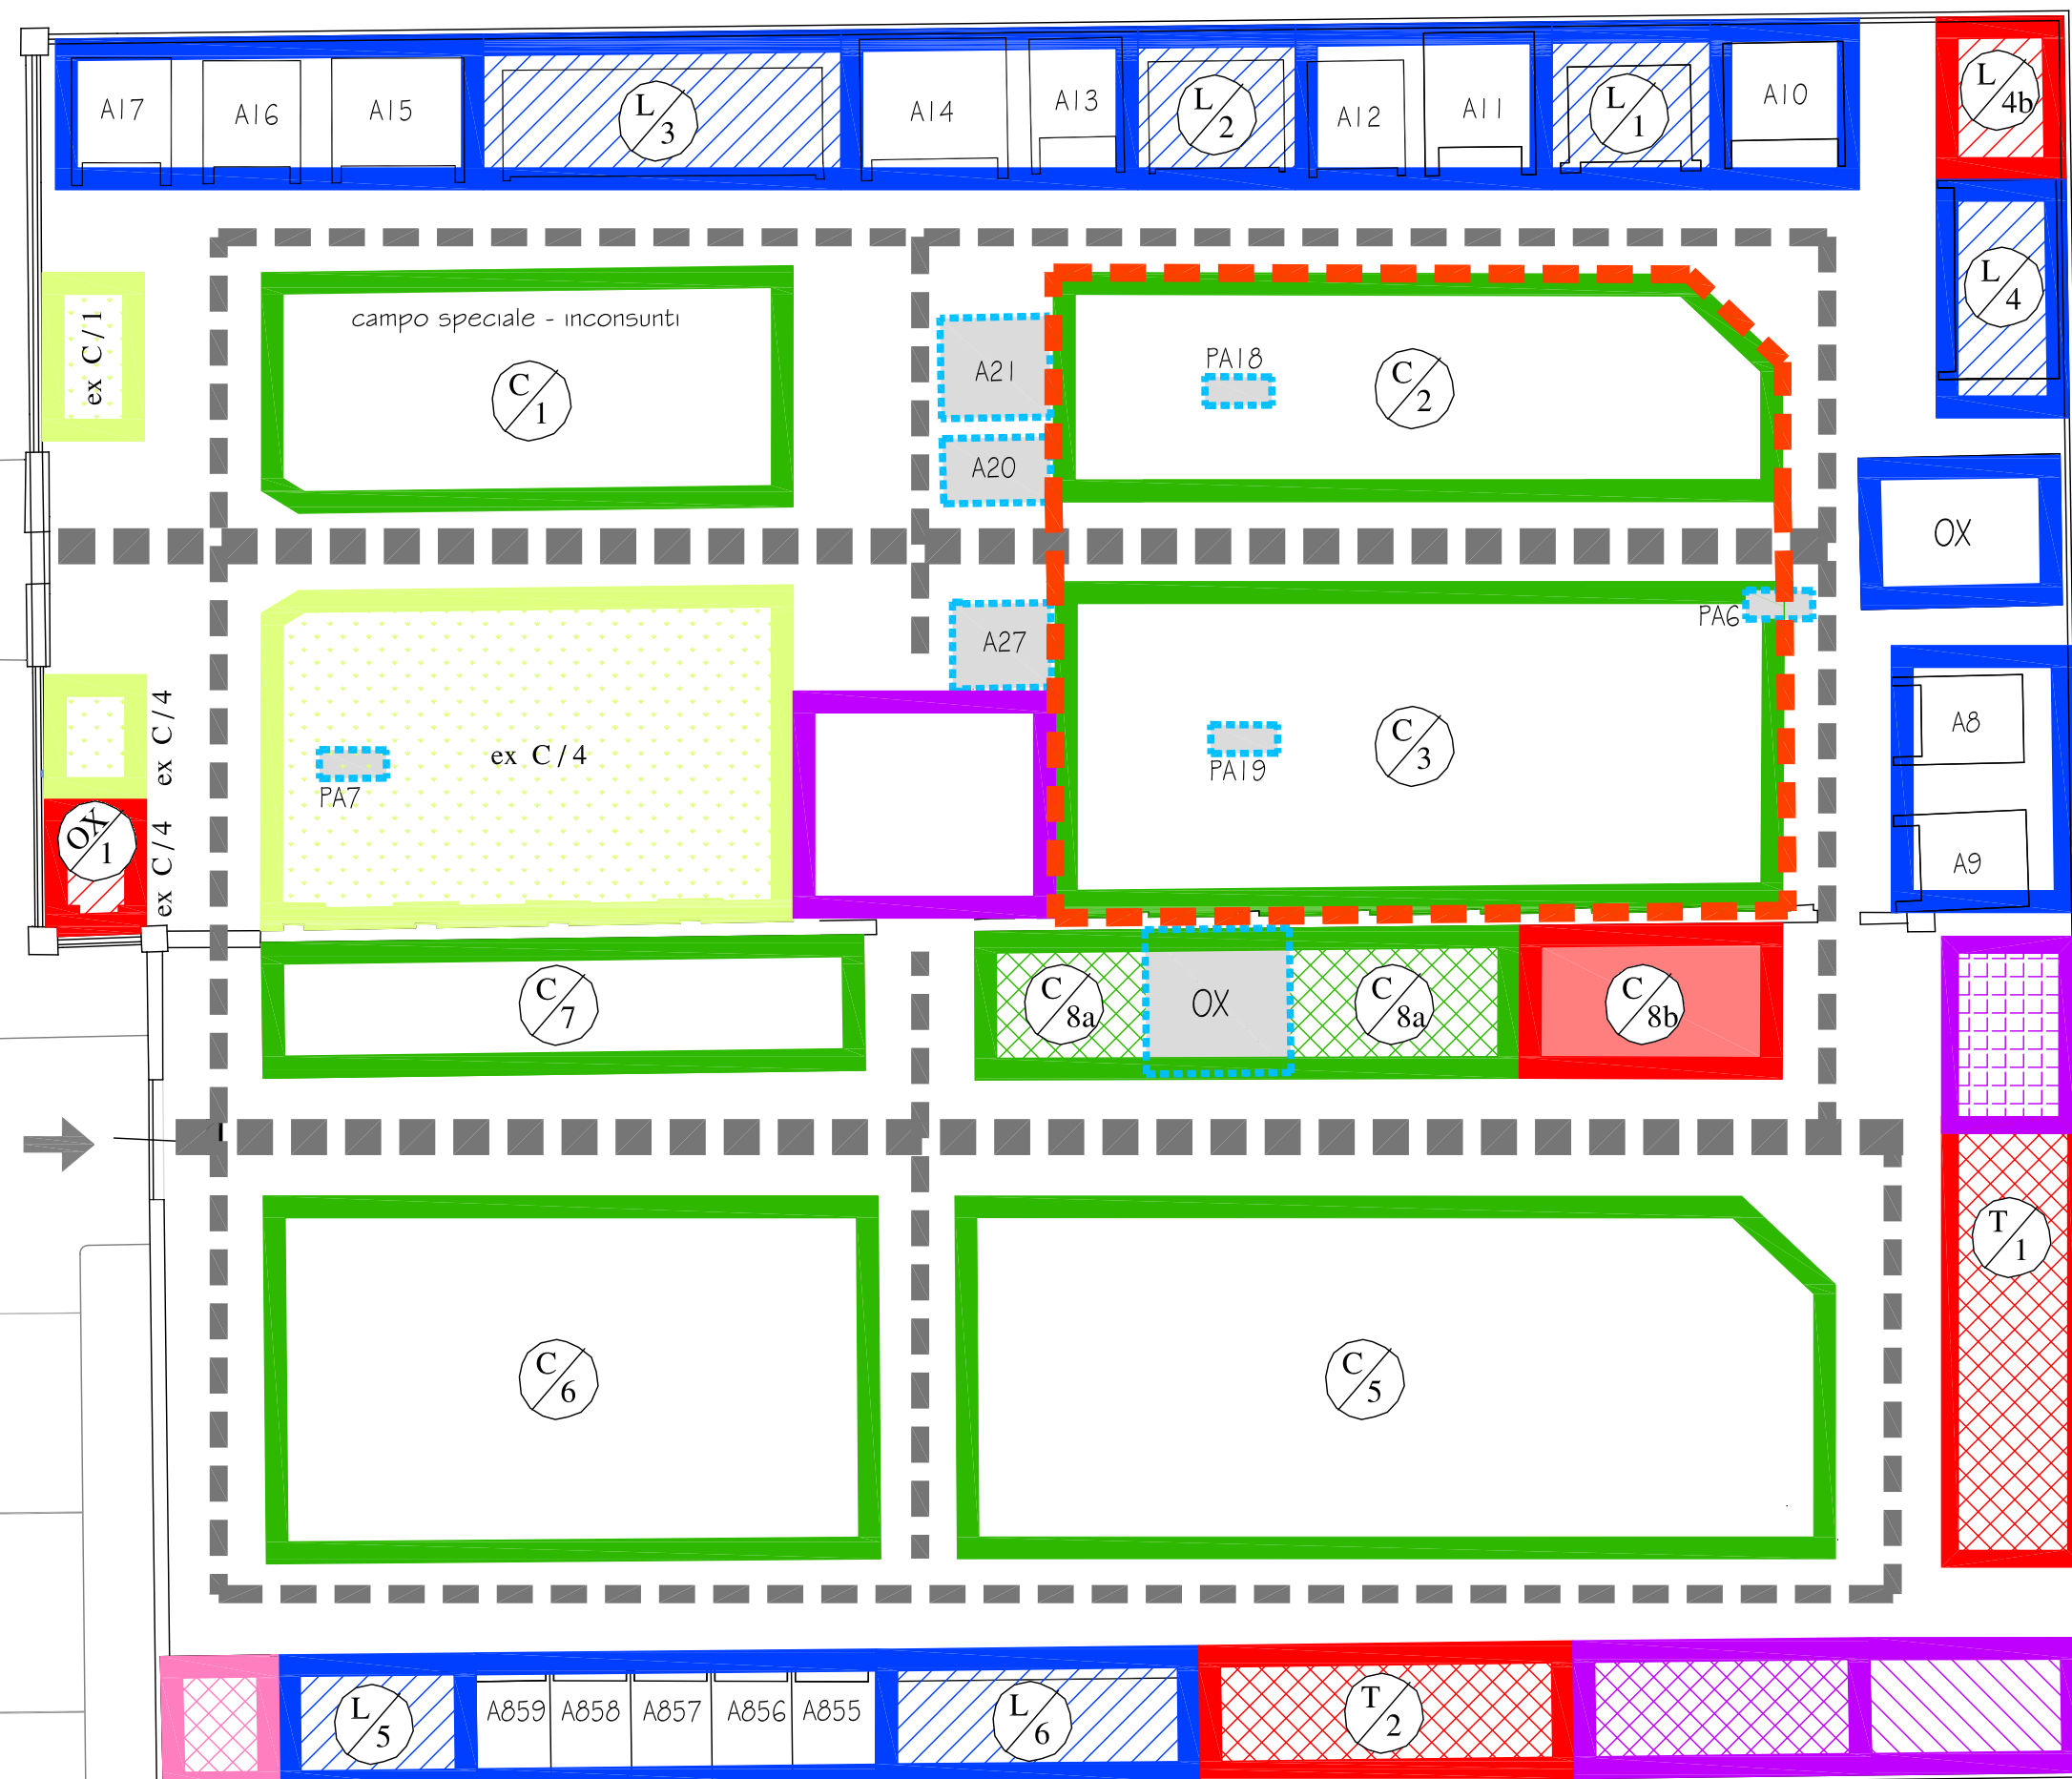

Cingano
Studio d'Ingegneria
via A. Mario, 38 - 36100 Vicenza
tel. e fax 0444/961338
email: cingano@ordine.ingegneri.vi.it

Progetto:
Ing. Vittorio CINGANO

COMUNE di Piove di Sacco
Piano Regolatore Cimiteriale
Comunale ventennale
Cimitero di Piovega
Trasformabilità

TAV 7.4
Scala: 1:200
Revisione: 11
Data: 19 - 11 - 2021