




COMUNE DI PIOVE DI SACCO
Provincia di Padova


CIMITERO DI CORTE

ZONE R01 - R02 - R03

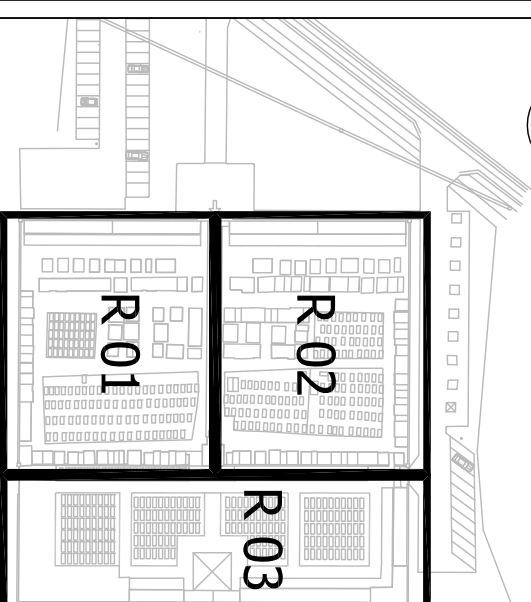

LEGENDA AREE D'INTERVENTO :

	Nuovi Campi rialzati Campo Angeli
	Nuovi Campi rialzati Tombe a terra
	Nuovi Campi Tombe a terra - Sistemazione
	Depositi rifiuti cimiteriali
	Magazzino, Spogliatoio personale, Servizi pubblici
	Area a Verde
	Camera mortuaria
	Nuove Tombe di famiglia
	Da eliminare o spostare

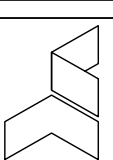

Cingano
Studio d'Ingegneria
Via A. Mario, 38 - 36100 Vicenza
tel. e fax 0444/961338
email: cingano@ordineingegneri.vi.it

Progetto:
Ing. Vittorio CINGANO

COMUNE di Piove di Sacco
Piano Regolatore Cimiteriale
Comunale ventennale
Cimitero di Corte
Sovrapposizione

TAV 8.1

Scala: 1:300
Revisione: 11
Data: 19 - 11 - 2021

