


LEGENDA TRASFORMABILITA' :

AREE DI EDIFICAZIONE CONSOLIDATA	
	TOMBE DI FAMIGLIA
	LOCULI/OSSARI
	TOMBE INCONGRUE
AREE DI NUOVA EDIFICAZIONE	
	SARCOFAGI
	TOMBE DI FAMIGLIA
	LOCULI/OSSARI
TOMBE A TERRA	
	CAMPO COMUNE
	CAMPO ANGELI
	PERIMETRO CAMPI DA RIALZARE (NUOVA OPERA PUBBLICA)
AREE ATTREZZATE	
	VERDE ATTREZZATO
AREE A SERVIZI ESISTENTI	
	AREA COPERTA PER CERIMONIE
	MAGAZZINO, SPOGLIATOIO PERSONALE, SERVIZI IGIENICI
	DEPOSITO RIFIUTI CIMITERIALI
AREE A SERVIZI DI NUOVA REALIZZAZIONE	
	AREA COPERTA PER CERIMONIE
	MAGAZZINO, SPOGLIATOIO PERSONALE, SERVIZI IGIENICI
	DEPOSITO RIFIUTI CIMITERIALI
	CAMERA MORTUARIA
PERCORSI PEDONALI	
	PERCORSI PAVIMENTATI



COMUNE DI PIOVE DI SACCO
Provincia di Padova

CIMITERO di CORTE
ZONE R01 - R02 - R03

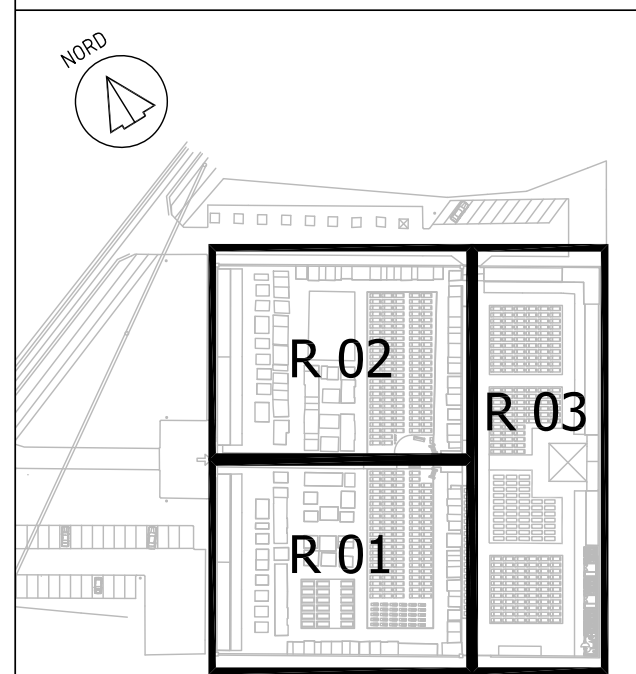

<p>Cingano Studio d'Ingegneria via A. Mario, 38 - 36100 Vicenza tel. e fax 0444/961338 email: cingano@ordine.ingegneri.vi.it</p>	<p>Progetto: Ing. Vittorio CINGANO</p>
	<p>TAV 8.4</p> <p>Scala: 1:300 Revisione: 11 Data: 19 - 11 - 2021</p>

COMUNE di Piove di Sacco
Piano Regolatore Cimiteriale
Comunale ventennale
Cimitero di Corte
Trasformabilità