




COMUNE DI PIOVE DI SACCO
Provincia di Padova

CIMITERO DI TOGNANA
ZONE T01 - T02 - T03

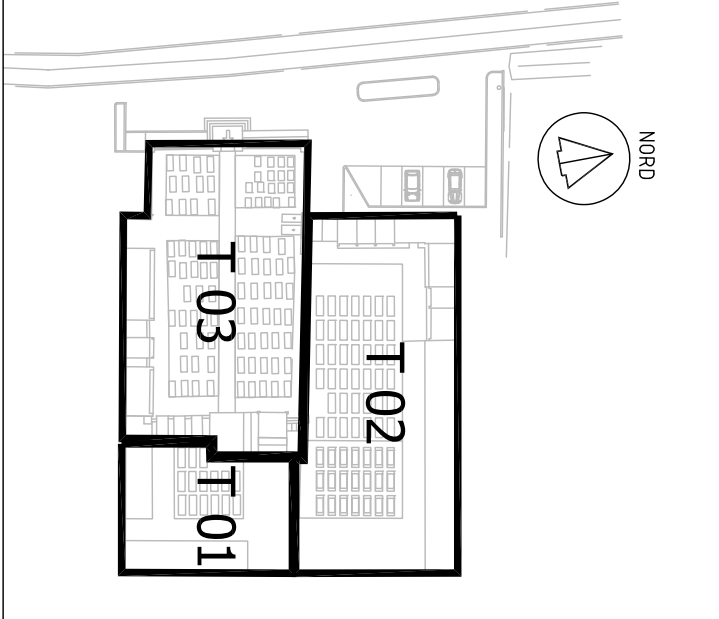

LEGENDA AREE D'INTERVENTO :

	Nuovi Campi rialzati Campo Angeli
	Nuovi Campi rialzati Tombe a terra
	Nuovi Campi Tombe a terra - Sistemazione
	Nuove Tombe di famiglia
	Deposito rifiuti cimiteriali
	Magazzino, Spogliatoio personale, Servizi pubblici
	Zona per nuova Area Cerimonie - Riadattare campo adiacente
	Da eliminare o spostare
	Camera mortuaria

Cingano
Studio d'Ingegneria
Via A. Mario, 38 - 36100 Vicenza
Tel. e fax 0444/963338
email: cingano@ordineingegneri.vi.it

Progetto:
Ing. Vittorio CINGANO

COMUNE di Piove di Sacco
Piano Regolatore Cimiteriale
Comunale ventennale
Cimitero di Tognana
Sovrapposizione

TAV 9.1
Scala: 1:200
Revisione: 11
Data: 19 - 11 - 2021