




COMUNE DI PIOVE DI SACCO
Provincia di Padova


CIMITERO DI TOGNANA

ZONE T01 - T02 - T03

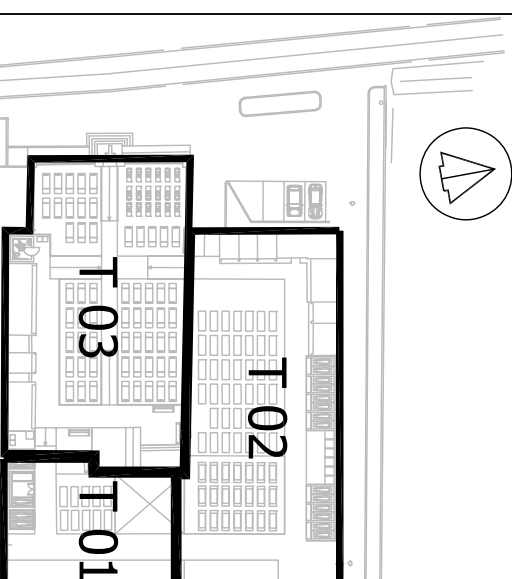

LEGENDA RETINI :

	Campi inumazione - Tombe a terra		Ossari / Cinerari
	Tombe di famiglia		Loculi
	Deposito rifiuti cimiteriali		Area a Verde
	Area Cimiteronia		Camera mortuaria
	Campo Angeli		Magazzino, Spogliatoio personale, Servizi pubblici
	Percorsi pedonali		Percorsi porticati
	Area parcheggio		Rampe

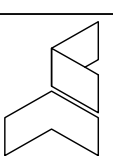



Cingano
Studio d'Ingegneria
Via A. Mario, 38 - 36100 Vicenza
tel. e fax 0444/963338
email: cingano@ordineingegneri.vi.it

Progetto:
Ing. Vittorio CINGANO

COMUNE di Piove di Sacco
Piano Regolatore Cimiteriale
Comunale ventennale
Cimitero di Tognana
Inquadramento Aree

TAV 9.3

Scala: 1:200
Revisione: 12
Data: 19 - 11 - 2021

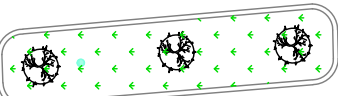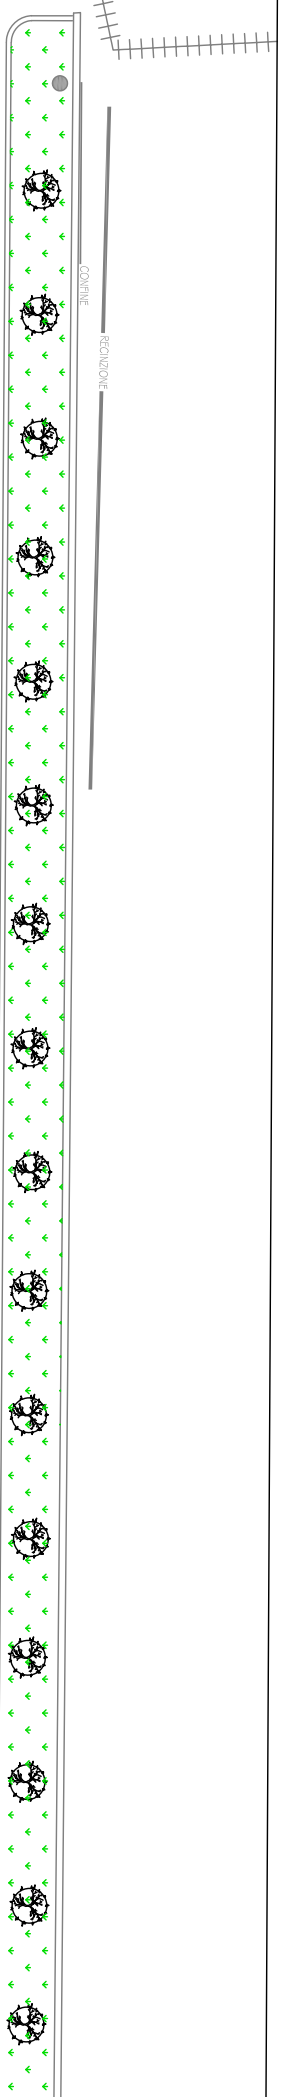

CIGLIO STRADA

CIGLIO STRADA