




INTERVENTI DI SISTEMAZIONE SCOLO RIO I RAMO

Realizzazione di un bacino di laminazione e rifacimento di tombinamenti esistenti

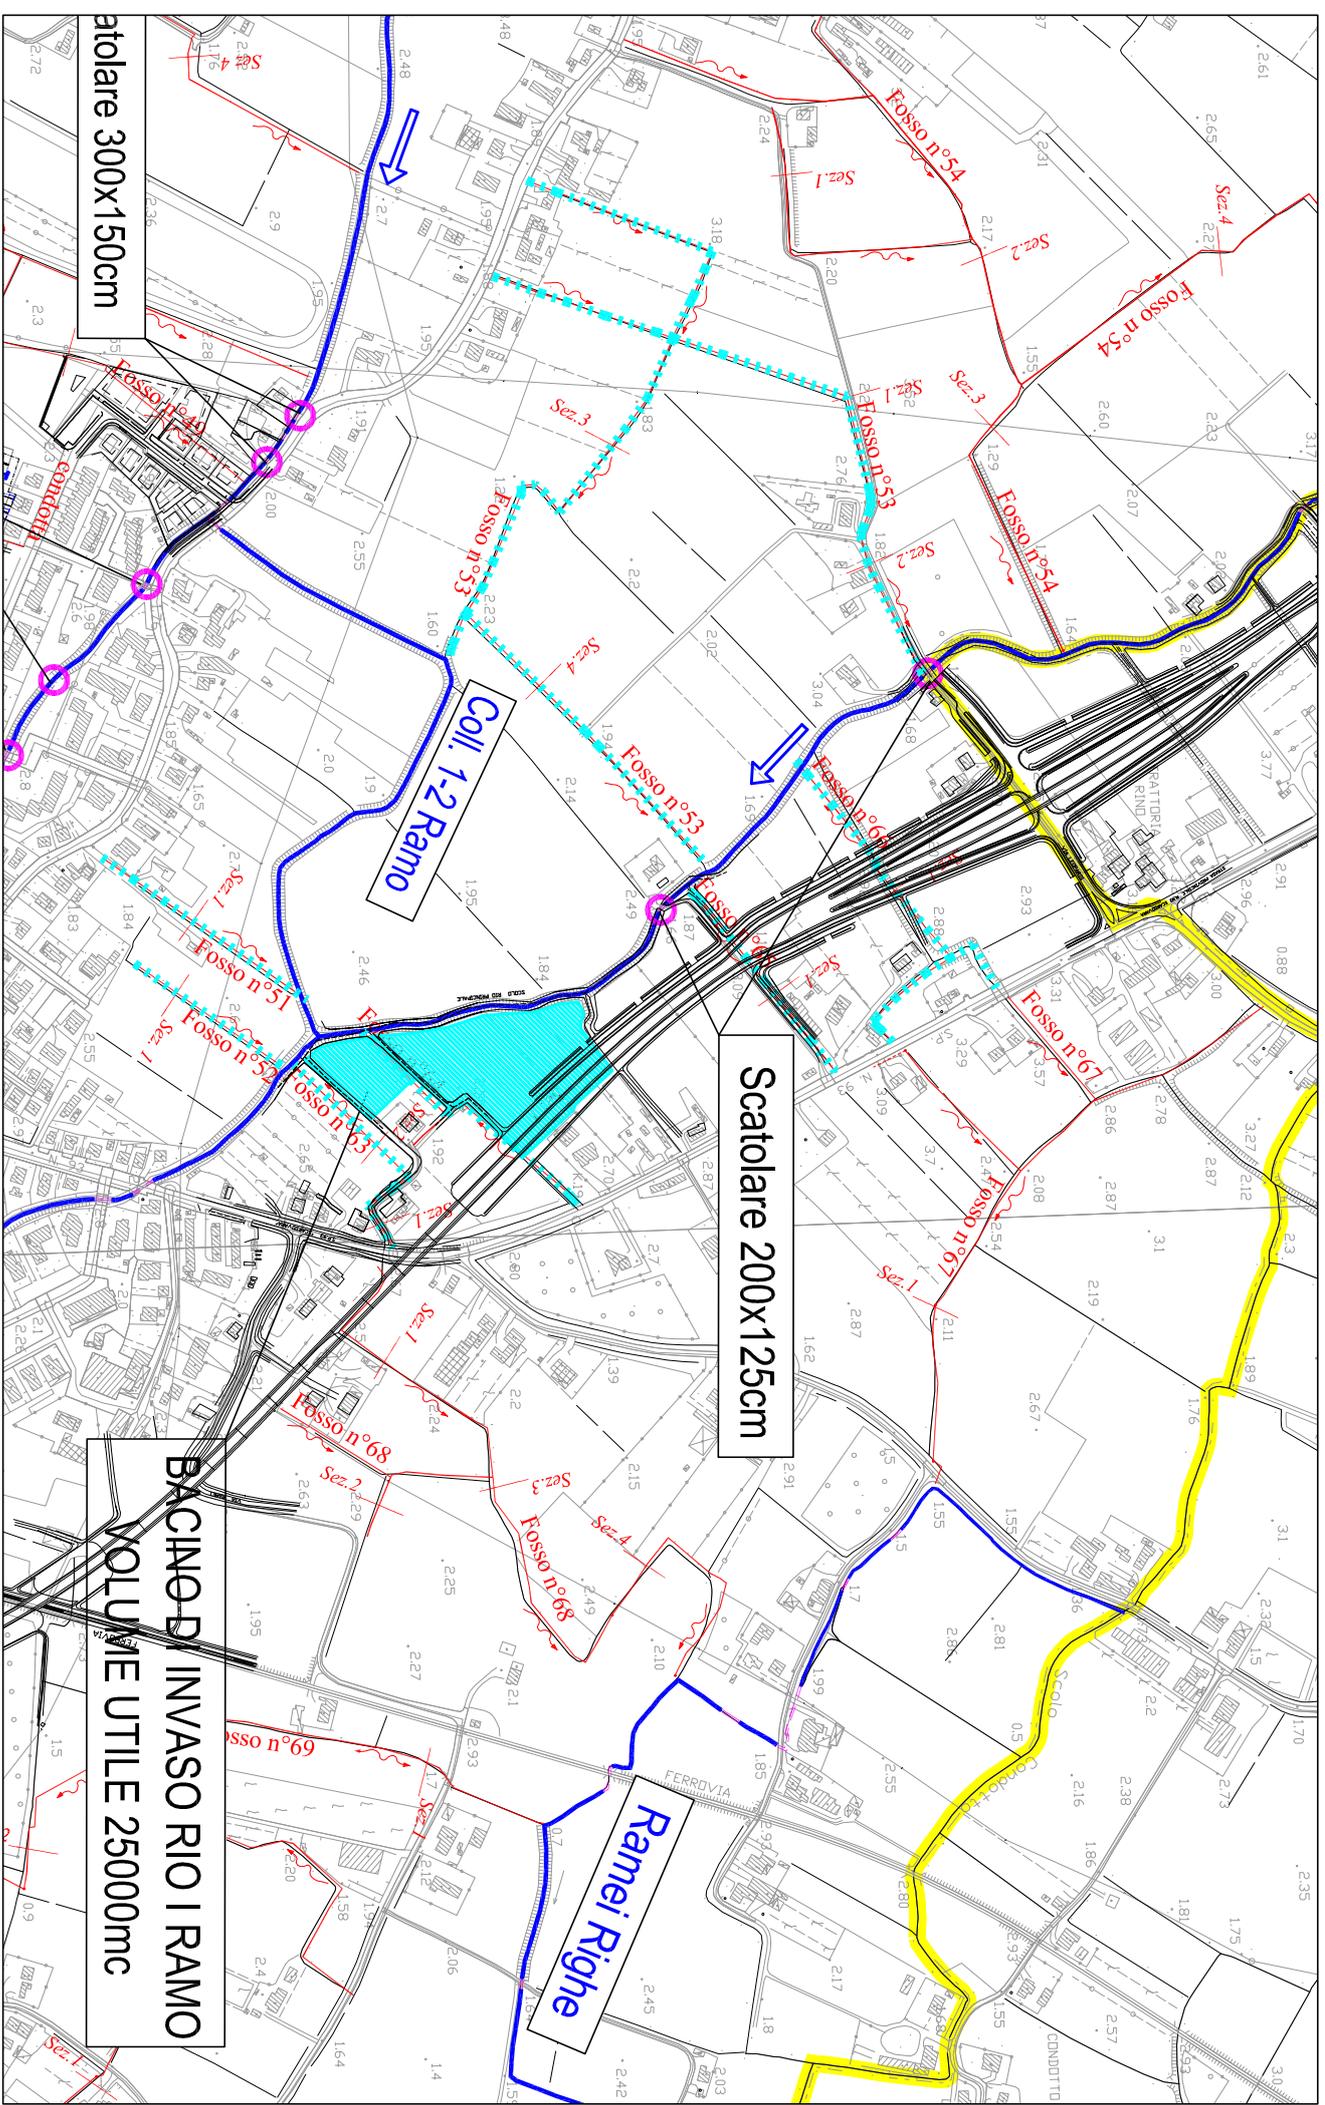


INTERVENTI DI SISTEMAZIONE SCOLO RIO II RAMO

Rifacimento di tombinamenti esistenti

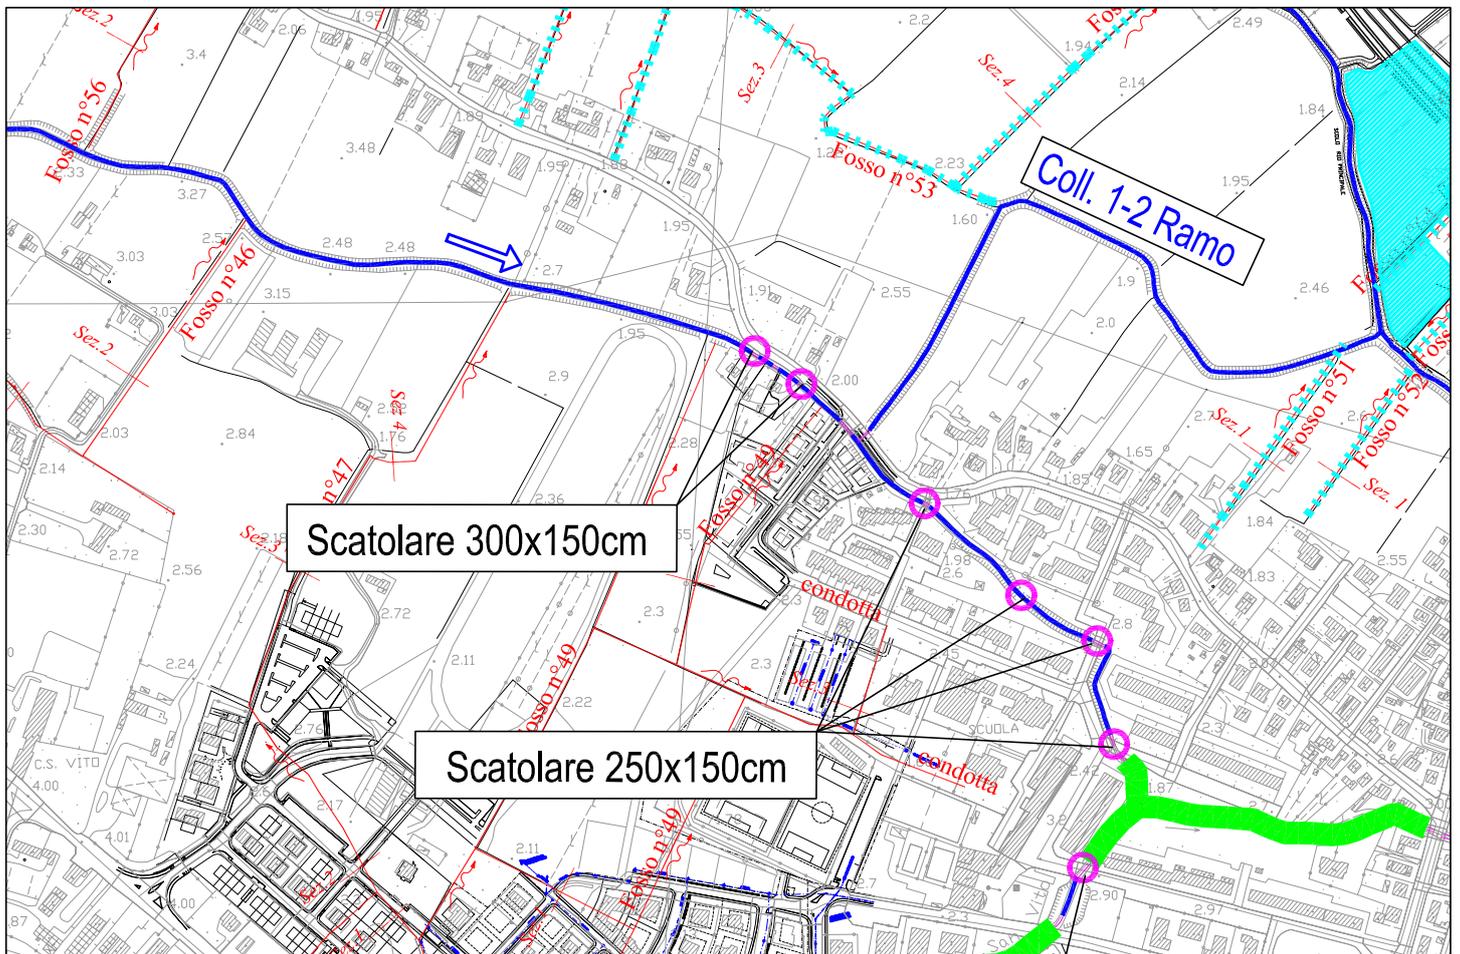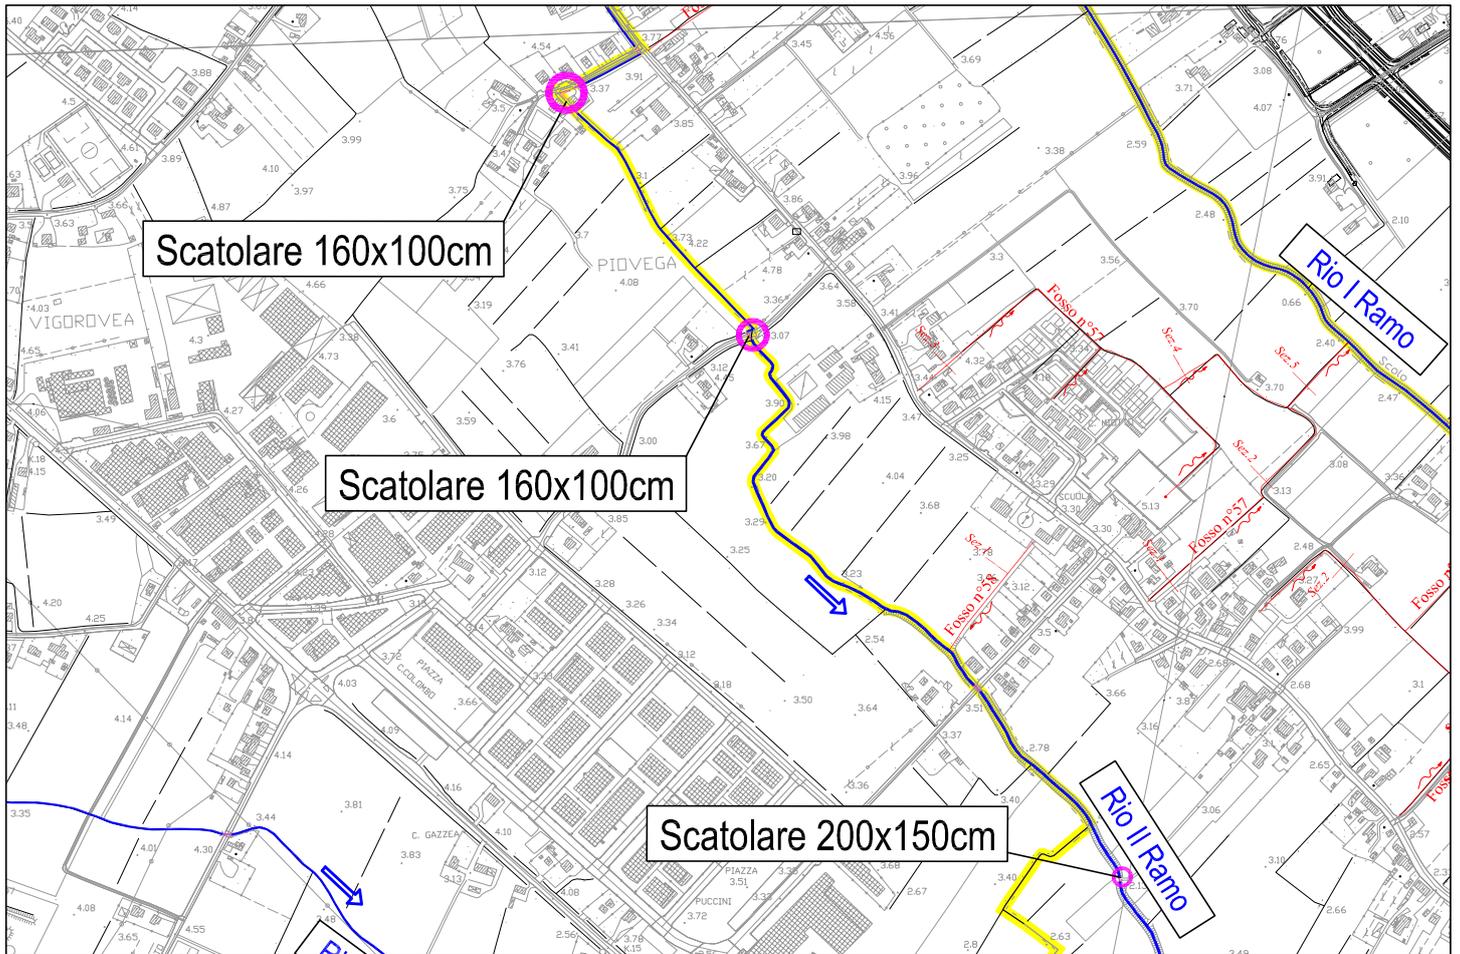


INTERVENTO DI REALIZZAZIONE DI UN NUOVO CAPOFOSSO PER IL CONVOGLIAMENTO SU CAVAIZZA DI TOGNANA

Realizzazione di un nuovo capofosso per convogliamento acque della fognatura della zona industriale e rifacimento di un tombinamento esistente

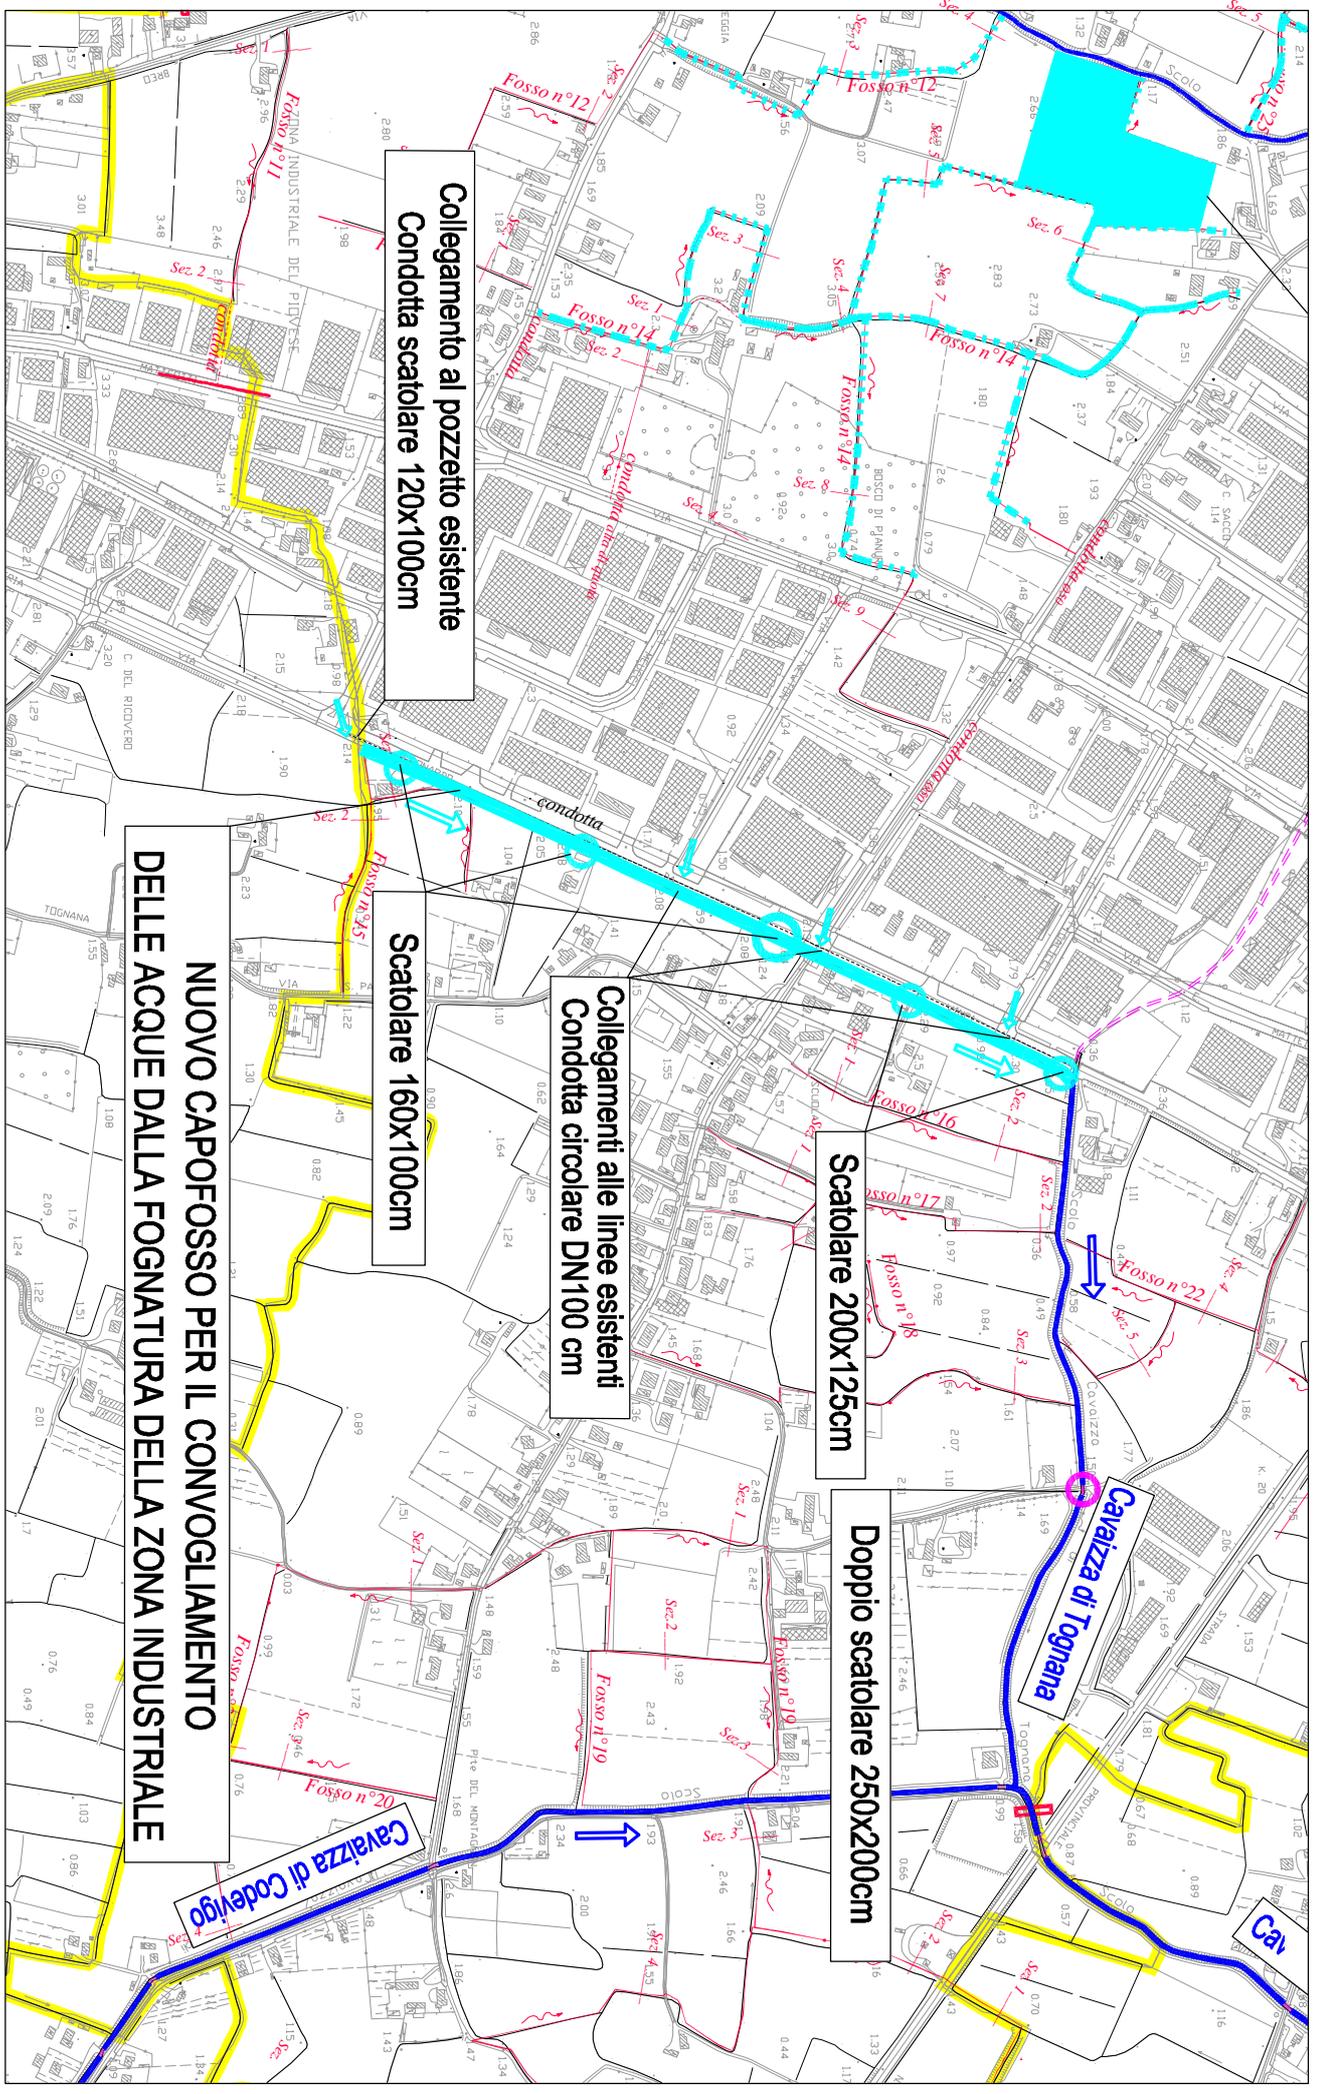

INTERVENTI DI SISTEMAZIONE SCOLO SU CAVAIZZA DI TOGNANA N. 1

Realizzazione di un bacino di laminazione

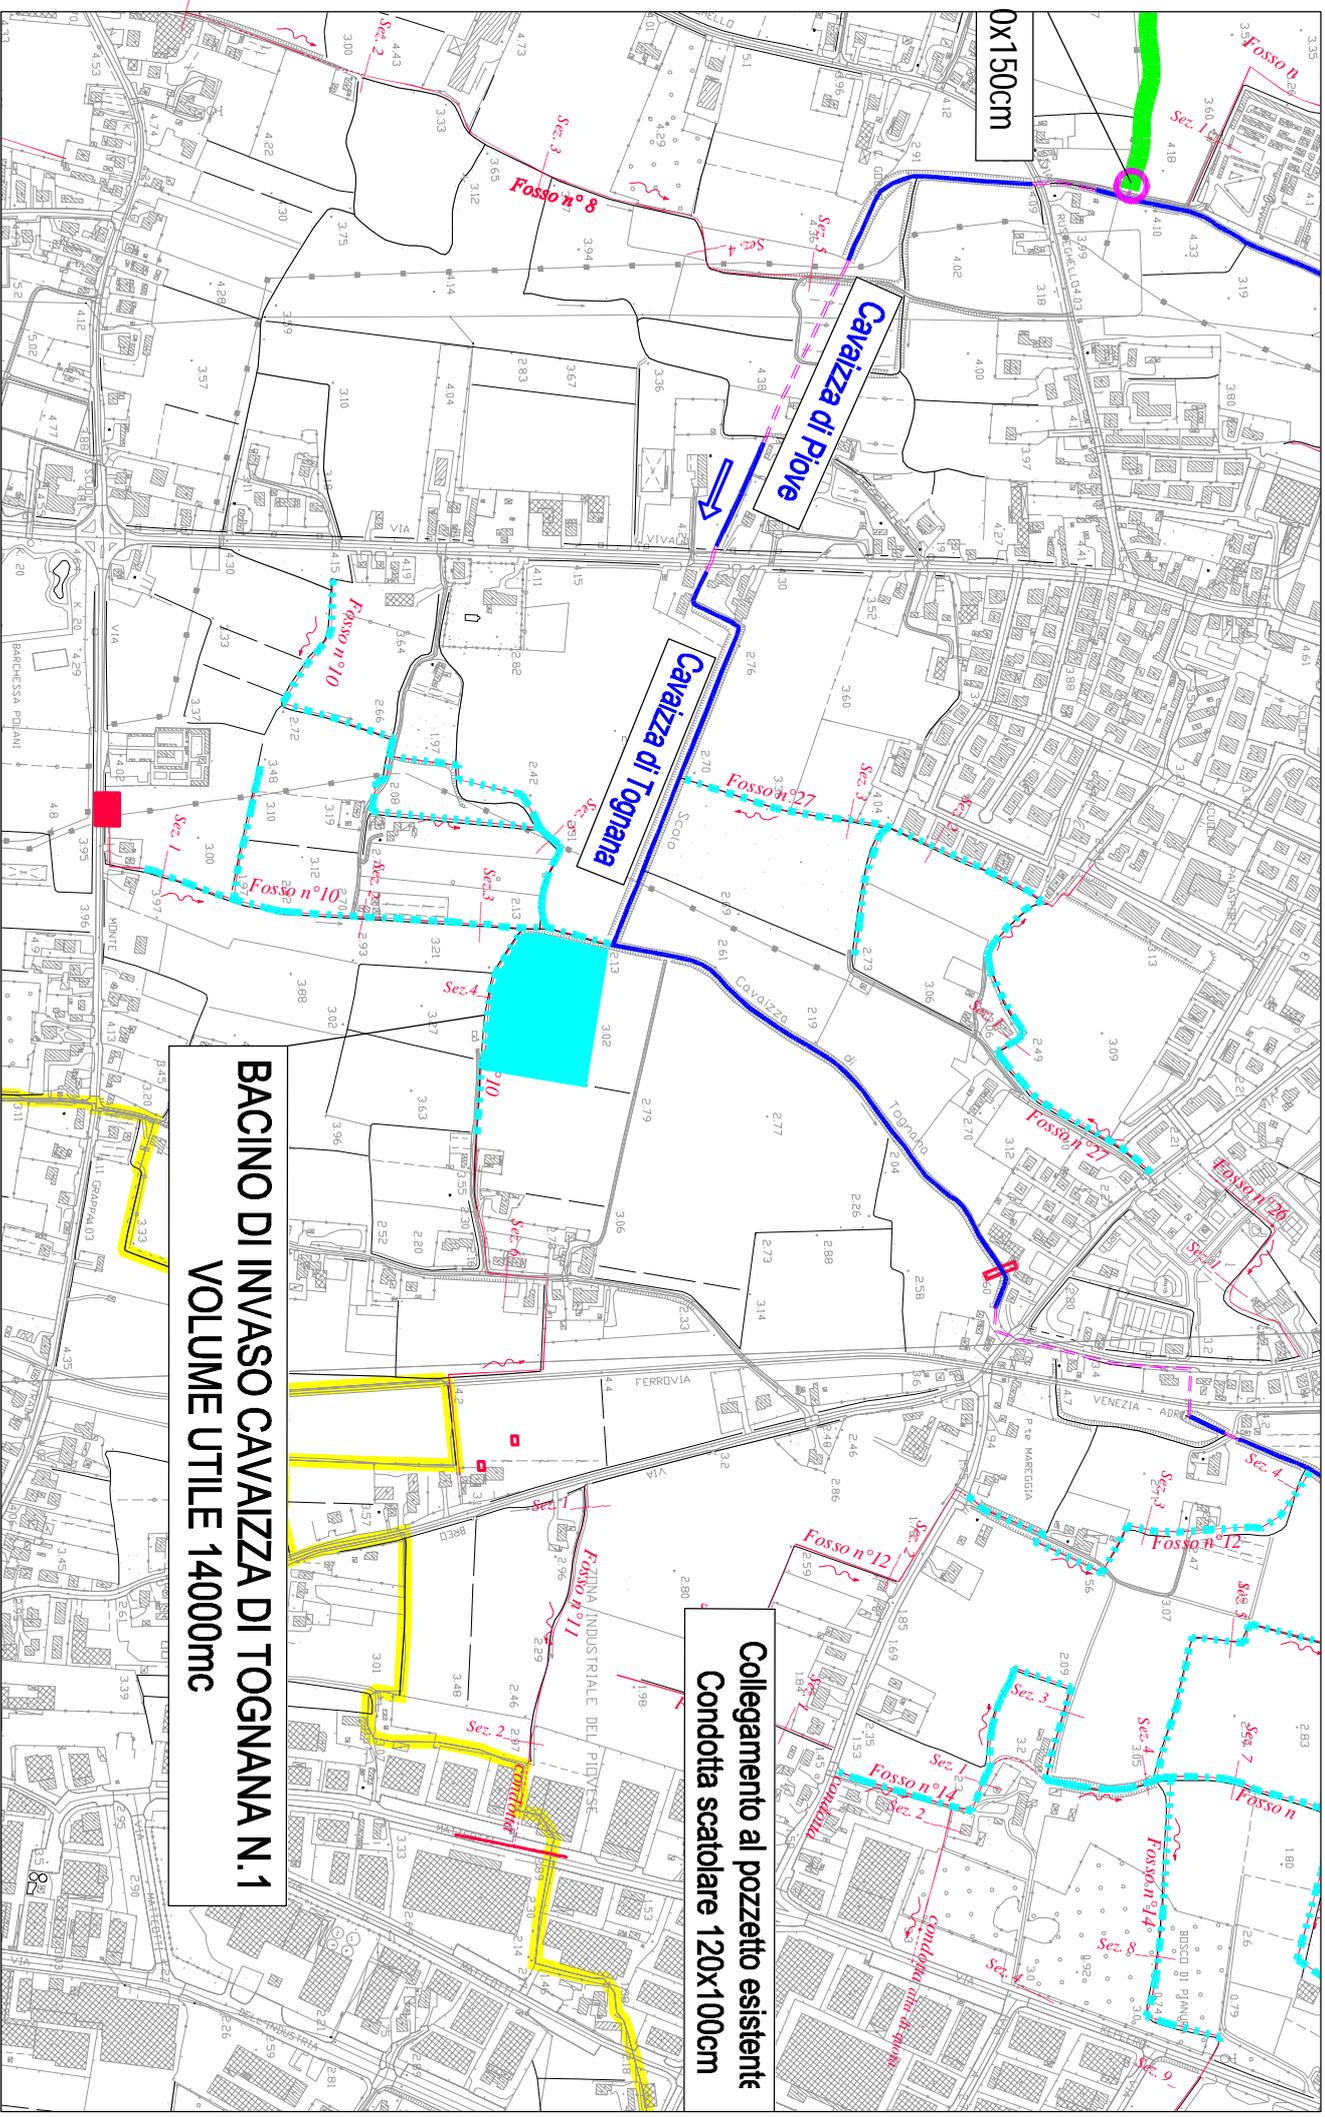


BACINO DI INVASO CAVAIZZA DI TOGNANA N.1
VOLUME UTILE 14000mc

Collegamento al pozzetto esistente
Condotta scatoriale 120x100cm


INTERVENTI DI SISTEMAZIONE SCOLI BOTTA E CAVAZZA DI PIOVE

Realizzazione di un bacino di laminazione e rifacimento di tombinamenti esistenti

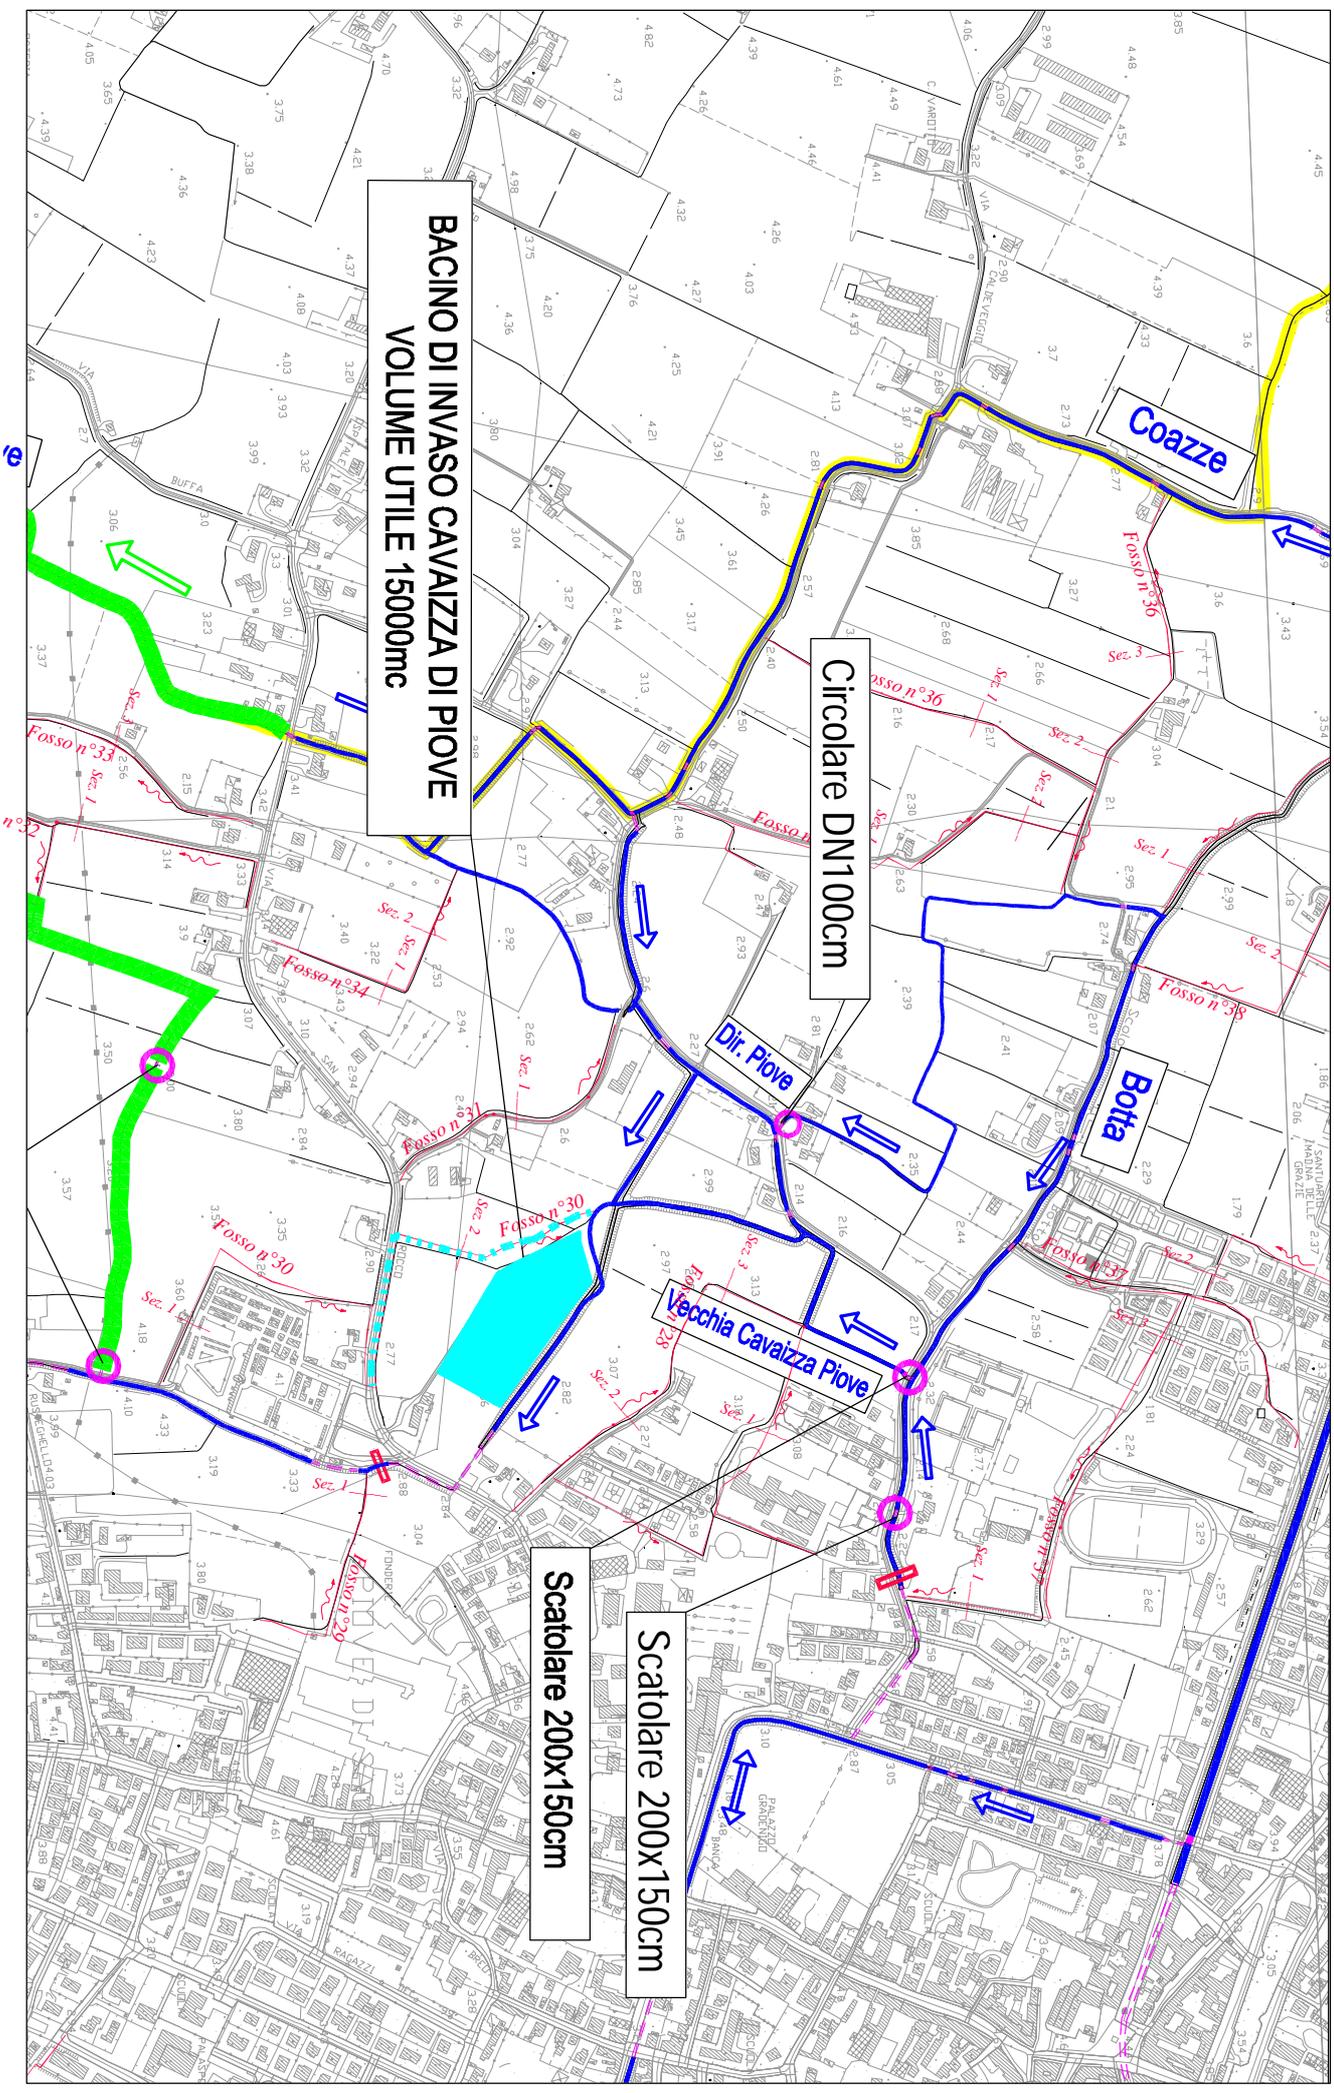

INTERVENTI DI SISTEMAZIONE SCOLI BUFFA E DIRAMAZIONE PIOVE

Interventi di risezionamento rifacimento di tombrianti esistenti

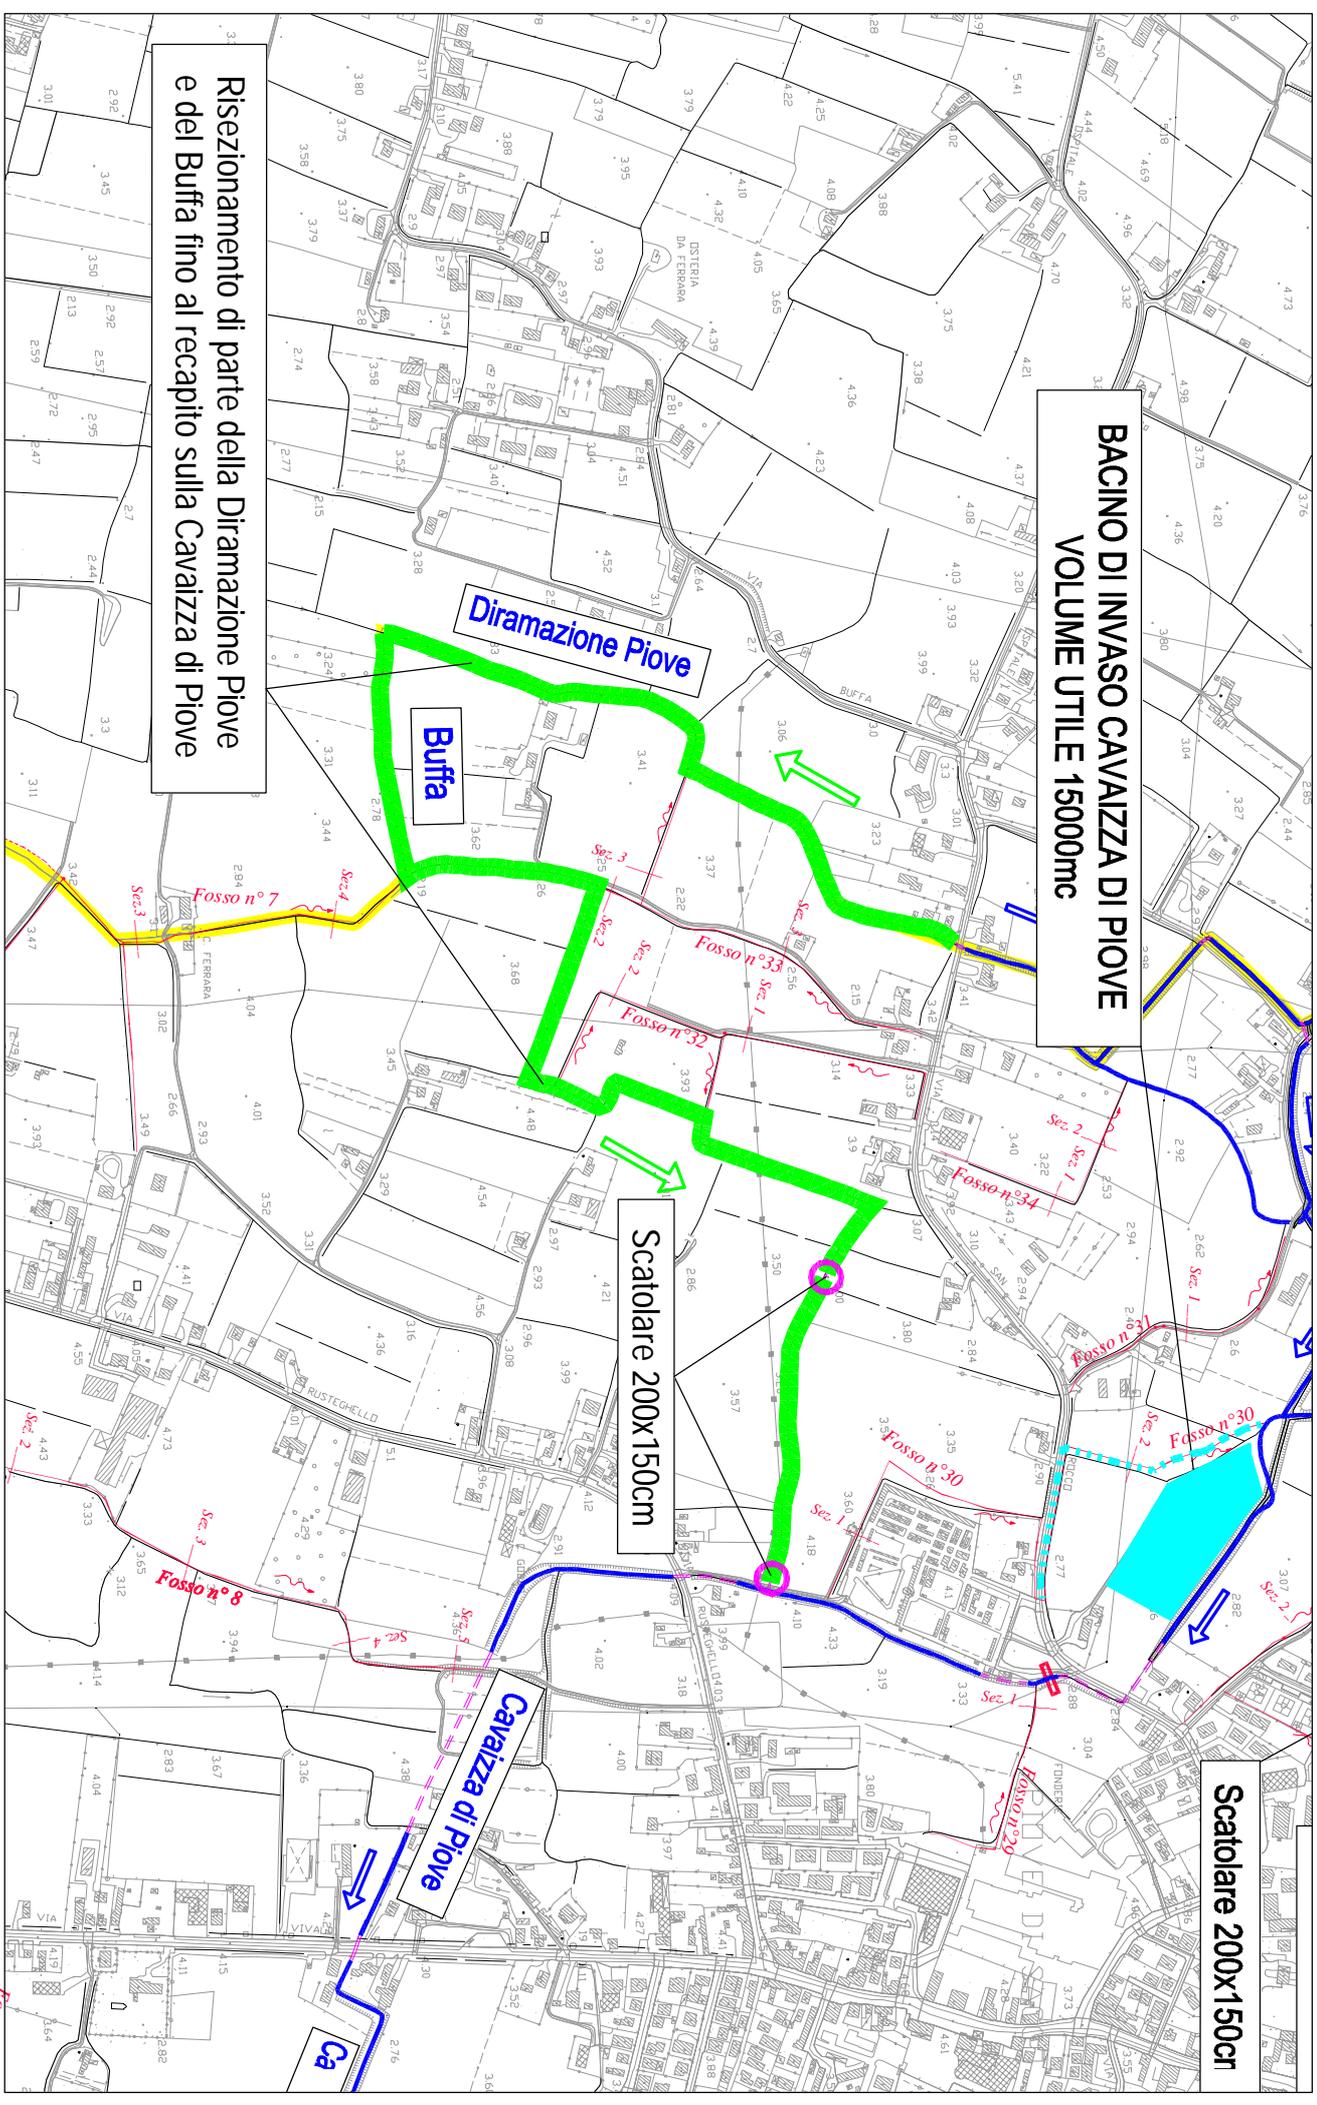

BACINO DI INVASO CAVAIZZA DI PIOVE
VOLUME UTILE 15000mc

Risezionamento di parte della Diramazione Piove
e del Buffa fino al recapito sulla Cavaizza di Piove

Scatolare 200x150cm

Scatolare 200x150cm

Diramazione Piove

Buffa

Cavaizza di Piove

Ca

Fosso n° 7

Fosso n° 33

Fosso n° 32

Fosso n° 34

Fosso n° 30


Fosso n° 30

Fosso n° 8

Fosso n° 7

INTERVENTI DI SISTEMAZIONE SCOLO RIO III RAMO

Realizzazione ricalibratura dello scolo e rifacimento di tombinamenti esistenti

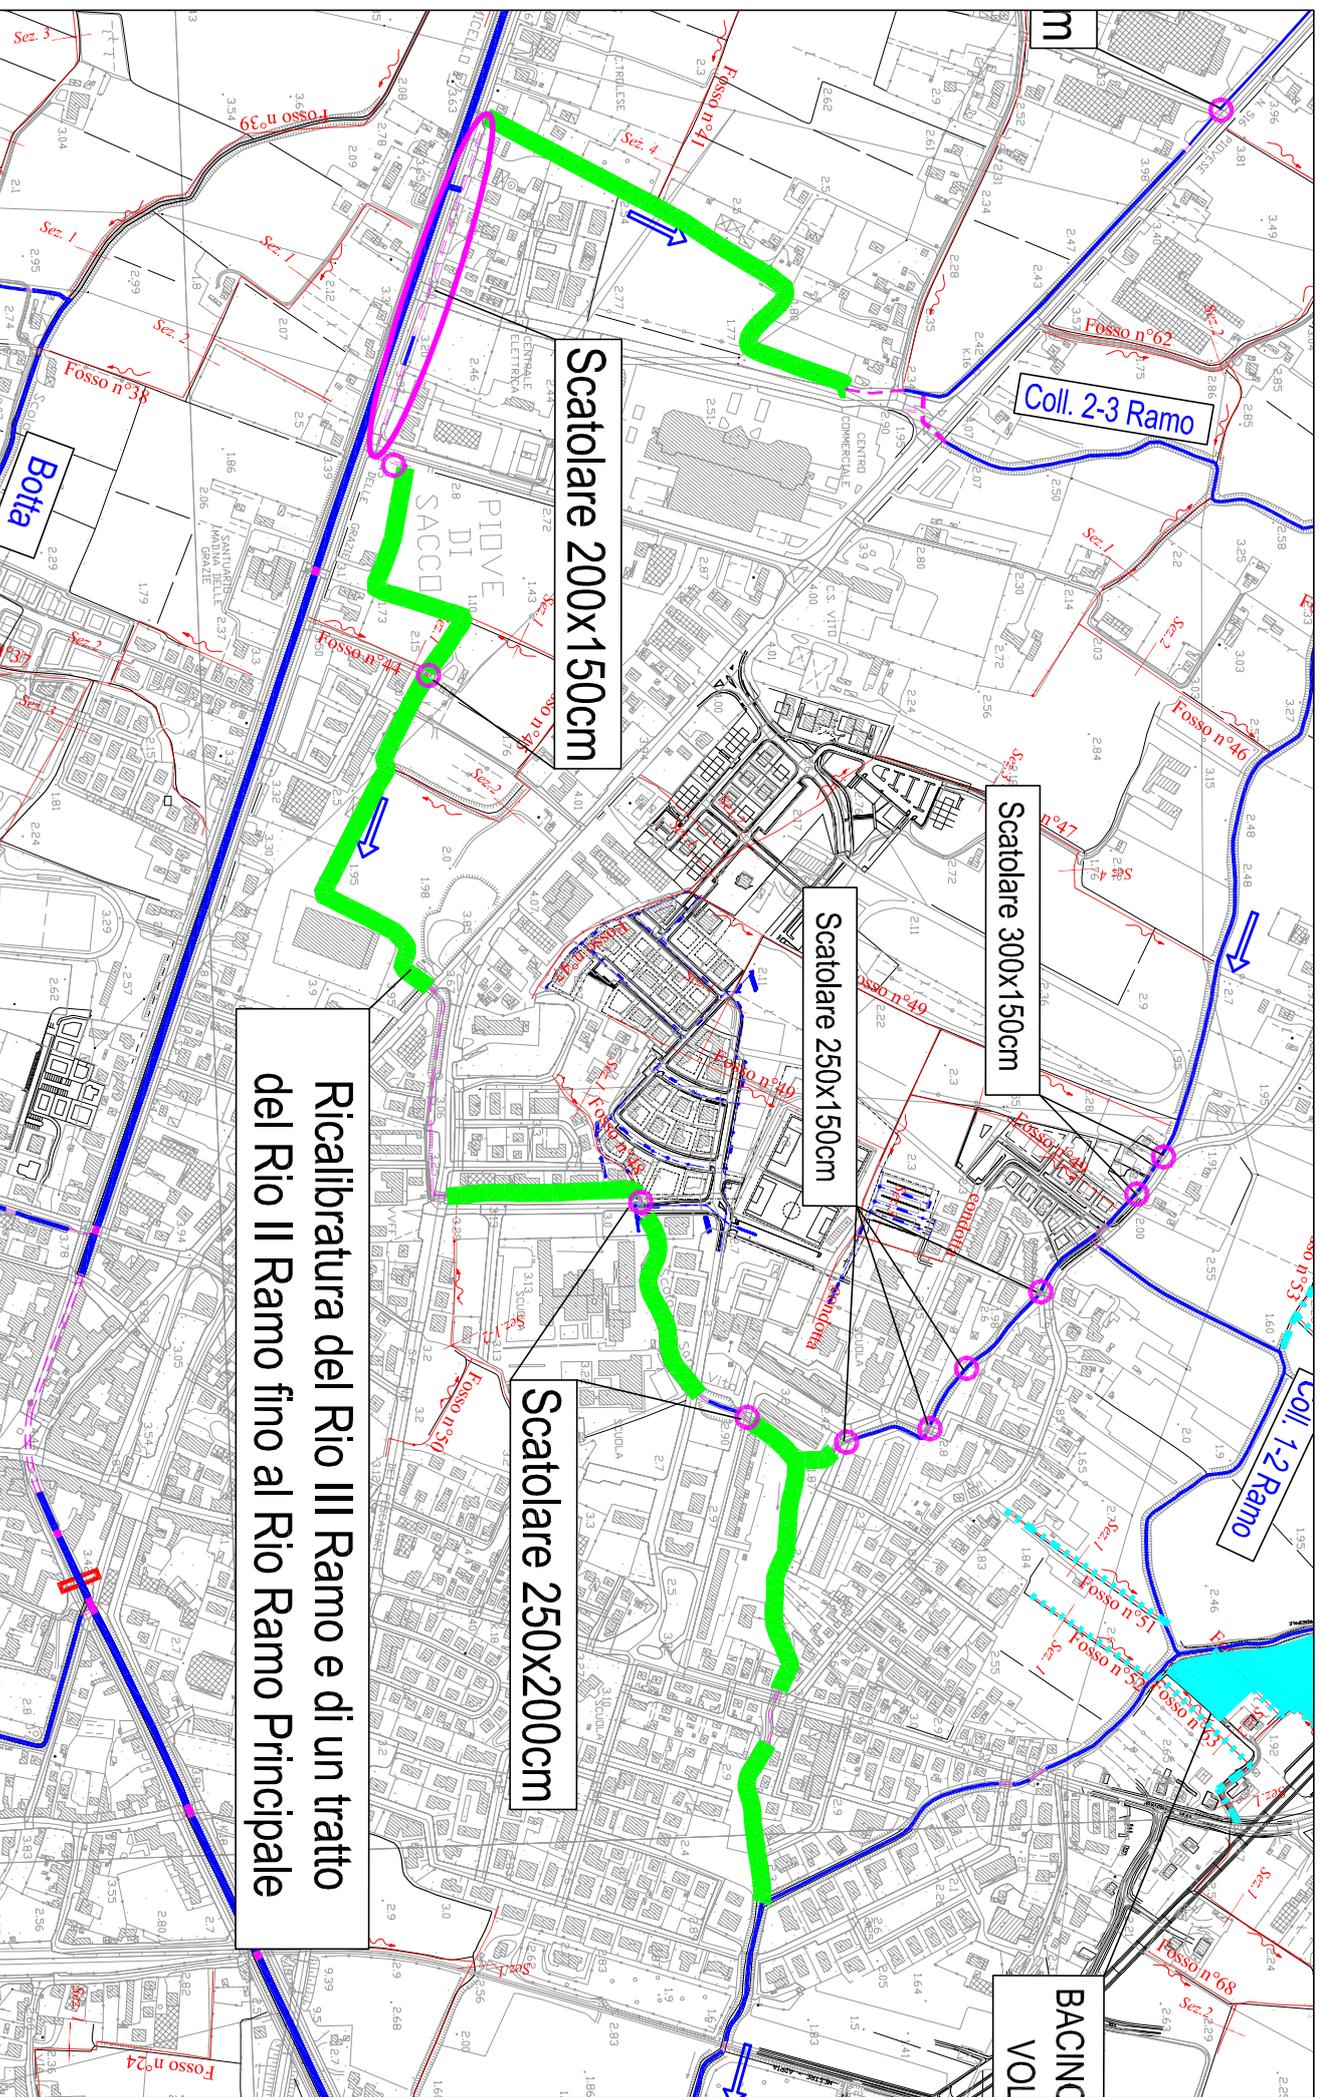

Ricalibratura del Rio III Ramo e di un tratto del Rio II Ramo fino al Rio Ramo Principale