


Estratto P.I. scala 1:2000

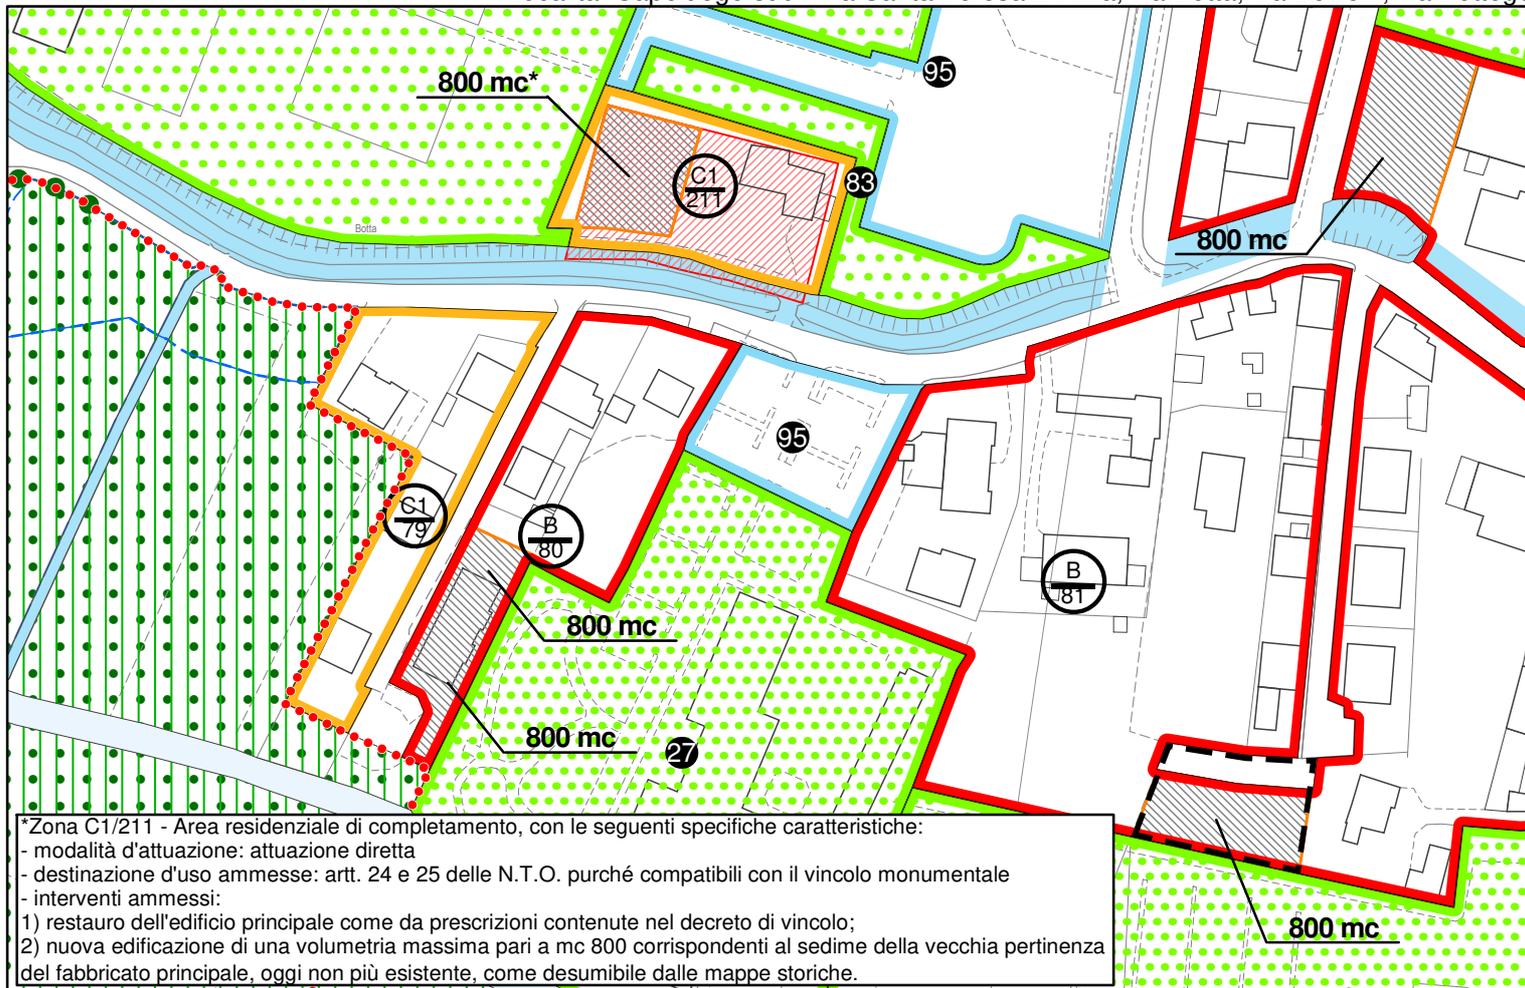

*Zona C1/211 - Area residenziale di completamento, con le seguenti specifiche caratteristiche:

- modalità d'attuazione: attuazione diretta
- destinazione d'uso ammesse: artt. 24 e 25 delle N.T.O. purché compatibili con il vincolo monumentale
- interventi ammessi:

- 1) restauro dell'edificio principale come da prescrizioni contenute nel decreto di vincolo;
- 2) nuova edificazione di una volumetria massima pari a mc 800 corrispondenti al sedime della vecchia pertinenza del fabbricato principale, oggi non più esistente, come desumibile dalle mappe storiche.

Estratto P.I. scala 1:2000