



P.I. Zonizzazione - PIOVEGA
Var. n°35

Elaborato
13.3.d
Scala
1:2.000

LEGENDA

N.T.O.

- Limite amministrativo del Comune
- Zona A - Centro Storico
- Zona B - Completamento
- Zona C1 - Completamento
- Zona C2 - Espansione
- Zona D1 - Area produttiva di completamento
- Zona D2 - Area commerciale/direzionale di espansione
- Zona D3 - Area produttiva di edificazione consolidata
- Zona D4 - Area produttiva di espansione
- Zona agricola
- Ambiti di edificazione diffusa
- Verde privato di rispetto
- Zona F sa - Aree per l'istruzione
- Zona F sb - Aree per attrezzature di interesse comune
- Zona F sc - Aree a parco, gioco e sport
- Zona F sd - Aree per parcheggi
- Zona umida
- Ambiti di integrità fondiaria, paesaggistica e ambientale
- Ambiti di localizzazione degli interventi edili
- Annessi rustici non più funzionali alle esigenze dell'azienda o dell'attività agricola
- Lotti interclusi
- Lotti interclusi con sagoma edifici a destinazione mista
- ▲ Attività produttive confermate e codificate
- ▲ Attività produttive da confermare
- N° Fuori del centro storico
- N° Interno al centro storico
- N° Edifici a conservazione volumetrica - cat b -
- N° Edifici di nuova costruzione e ampliamenti - cat c -
- N° Edifici da demolire
- Perimetro Area di Intervento Unitario non convenzionato
- Perimetro Area di Intervento Unitario convenzionato
- Strumenti attuativi vigenti
- Obbligo strumenti attuativi
- Comparto
- Unità Minime di Intervento
- Ambiti di riqualificazione e riconversione
- Vincolo monumentale D.Lgs. 42/2004 (art.10)
- Vincolo ambientale ex D.Lgs. 490/99 ora D.Lgs. 42/2004
- Zone sottoposte a vincolo idrogeologico ai sensi del R.D.3267/1923
- Zone archeologiche vincolate ai sensi dell'art. 27 delle N. di A del P.T.R.C (1992)
- Limite centri abitati
- Ambiti territoriali di importanza paesaggistica
- Ambito di percezione del cono visivo
- △ Coni visuali - Categoria 1
- △ Coni visuali - Categoria 2
- Contesti figurativi
- Centri storici
- ● ● ● Piste ciclabili e/o itinerari paesaggistici
- ■ ■ ■ Ambiti preferenziali di forestazione
- ★ Nodi locali
- * * * * Corridoi ecologici principali
- * * * * Corridoi ecologici secondari locali
- * * * * Corridoi ecologici secondari territoriali
- * * * * Corridoi ecologici terziari locali

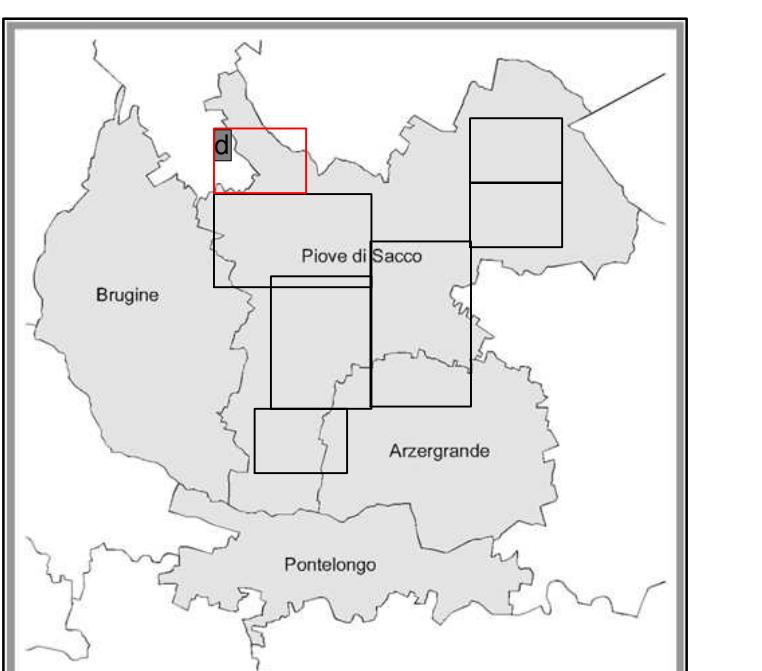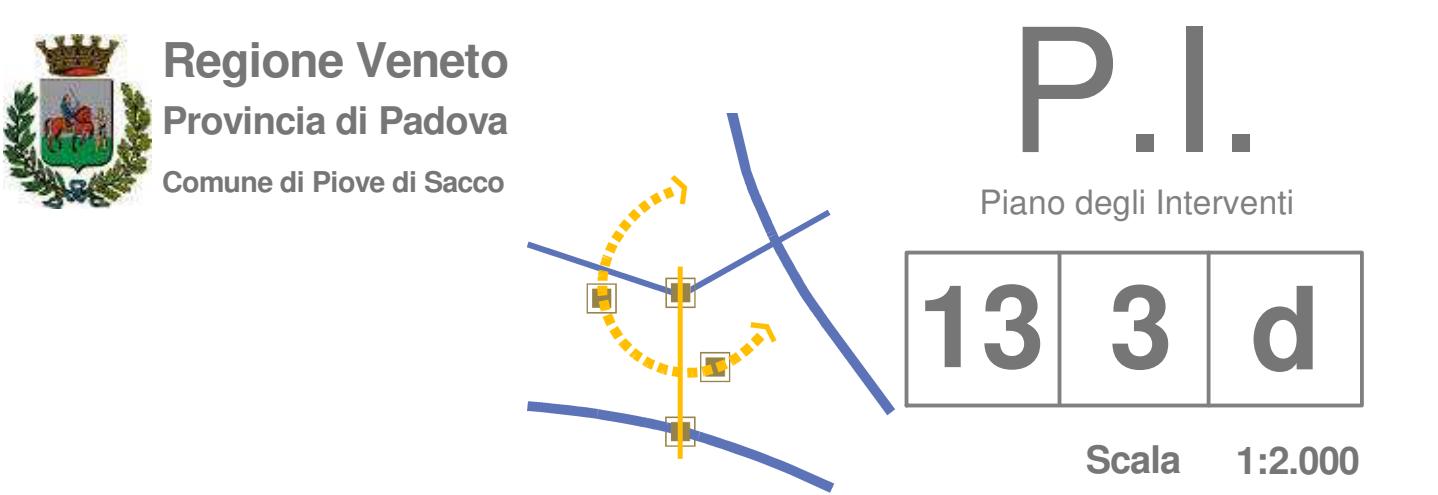

Progettisti variante
arch. Ivano Ronca
dott. Alessandro Campalto

Il Sindaco
Lucia Pizzo

Responsabile Settore V
arch. Ivano Ronca

Il Segretario
dott.ssa Laura Tammaro

Adottato
D.C.C. n. 59 del 25.11.2022

Approvato
D.C.C. n. 42 del 21.07.2023

Comune di Piove di Sacco - Settore V - Edilizia privata, Urbanistica, Ambiente 35028 Piove di Sacco (PD) piazza G. Matteotti, 4
C.F. 80029770282 P.IVA 06096250291 tel. 049 9709111 fax 049 9702193 email: urbanistica@comune.piove.it
url: www.comune.piovedisacco.pd.it

Luglio 2023