


Estratto P.I. scala 1:2000

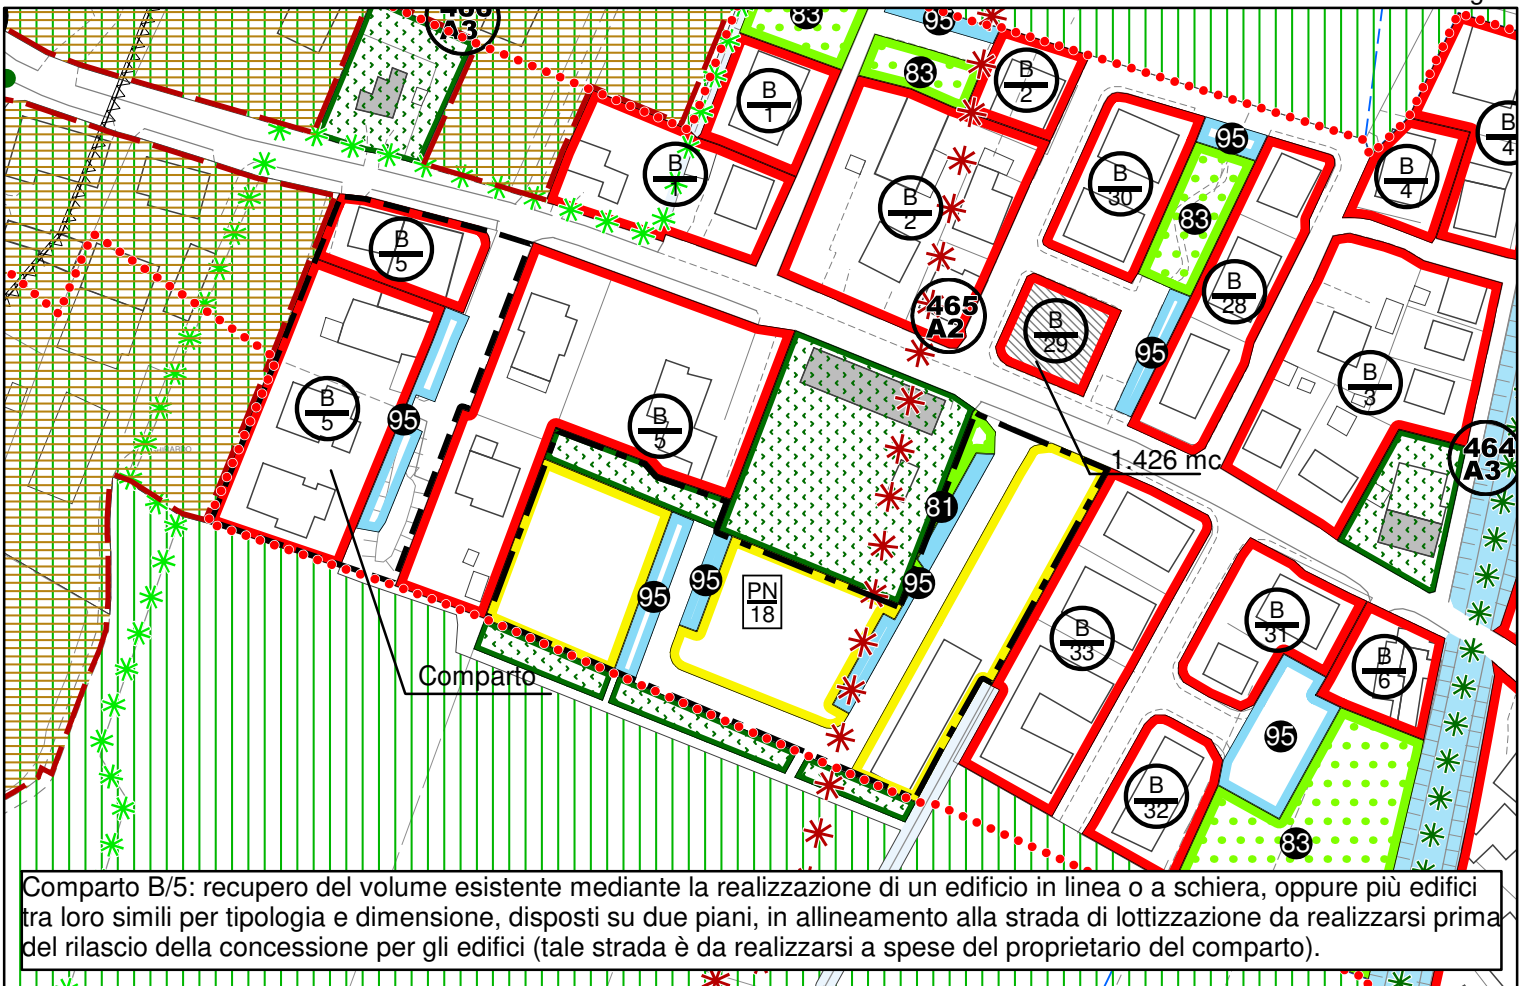

Comparto B/5: recupero del volume esistente mediante la realizzazione di un edificio in linea o a schiera, oppure più edifici tra loro simili per tipologia e dimensione, disposti su due piani, in allineamento alla strada di lottizzazione da realizzarsi prima del rilascio della concessione per gli edifici (tale strada è da realizzarsi a spese del proprietario del comparto).

Estratto P.I. scala 1:2000