


**DIMENSIONAMENTO DEL PROGETTO NORMA N. 4a AREA RESIDENZIALE E PROGETTO NORMA N. 4b AREA COMMERCIALE**

PROGETTO NORMA	SUP.TERRITORIALE	SUPERFICI A STANDARD	SUP. COPERTA MASSIMA	VOL.RESID.MASSIMO
N° 4a	42.550 mq	40 mq/abitante teorico		21.275 mc (Art. 1 quinquies co. 8 delle N.T.O.)
N° 4b	30.034 mq	100 mq ogni 100 mq di slp	8.400 mq (Art. 1 quinquies co. 8 delle N.T.O.)	

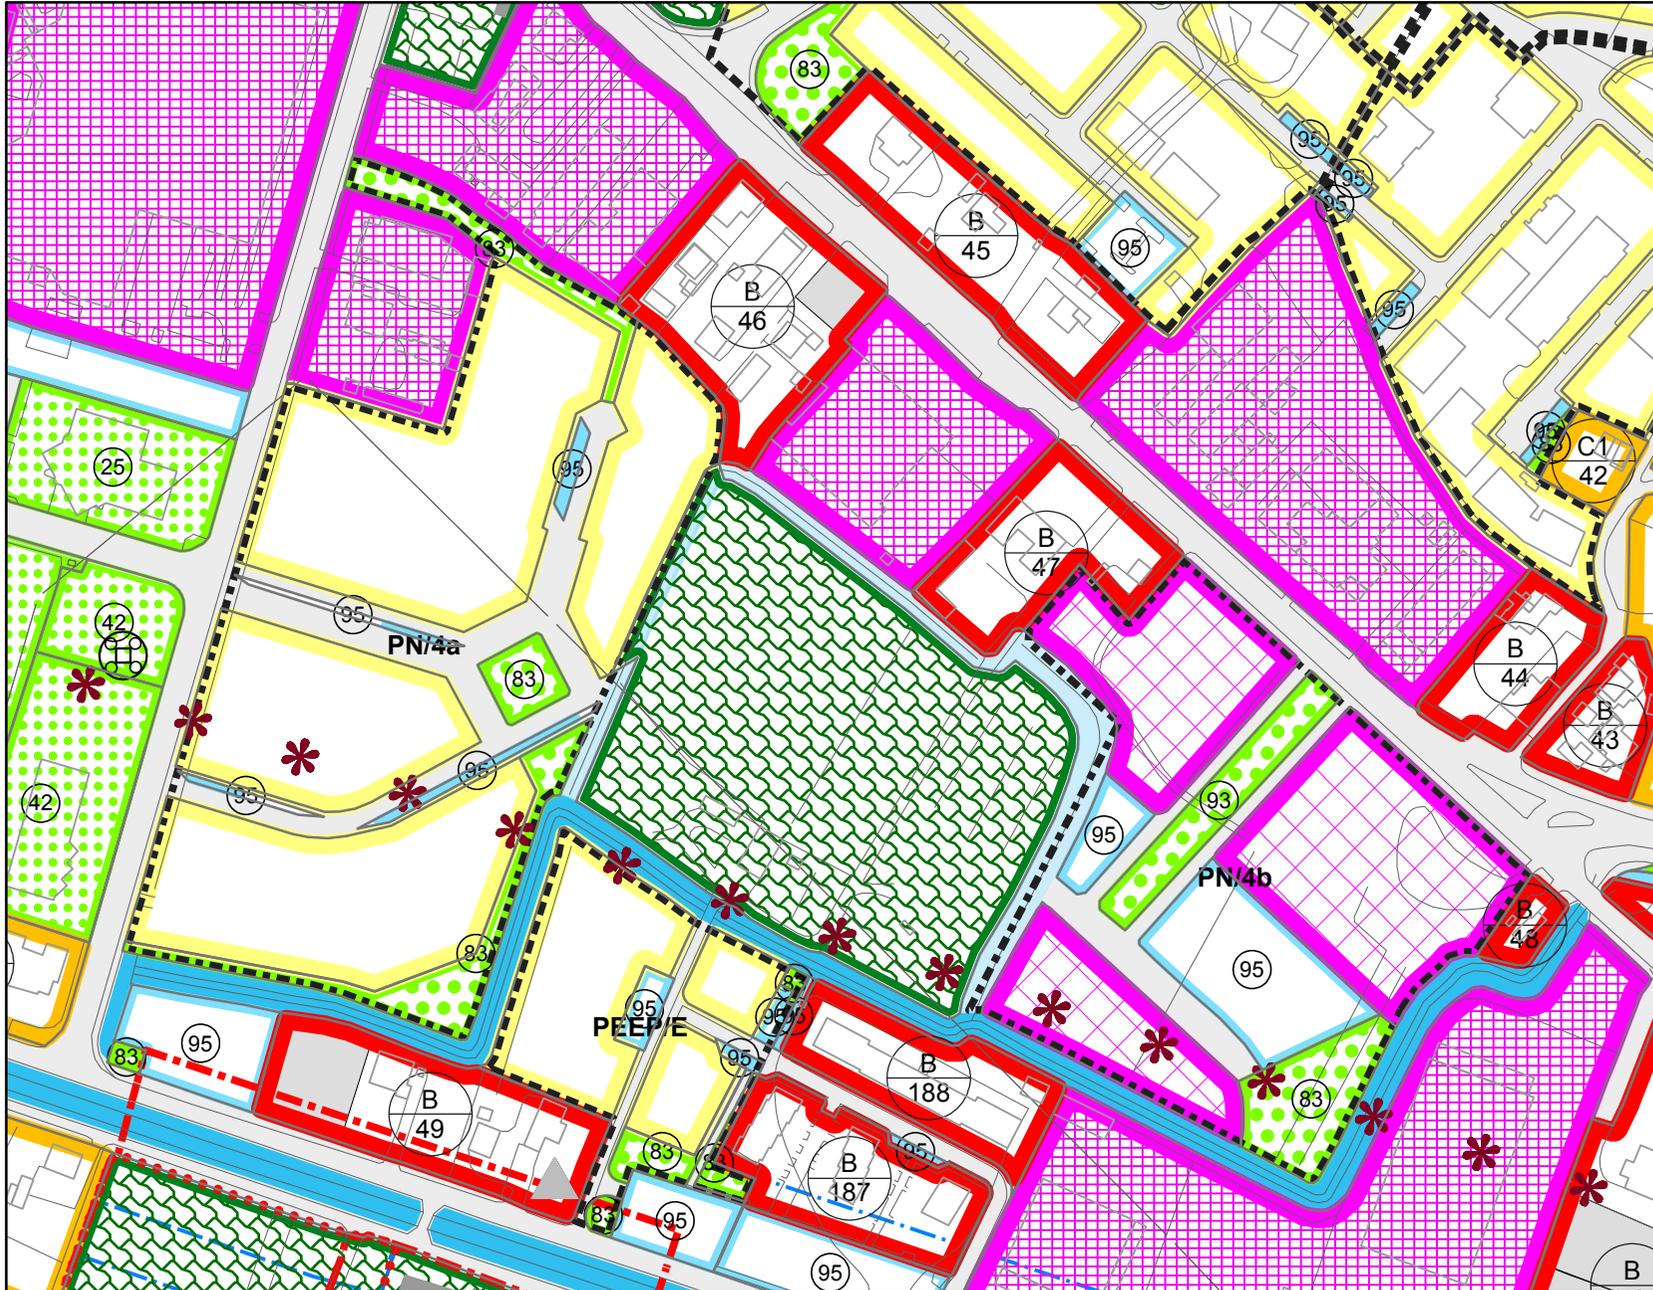

PROGETTO NORMA  
N.4a/4b

SCHEMI ILLUSTRATIVI

AREA RESIDENZIALE E  
COMMERCIALE A  
PIOVE DI SACCO  
Via Borgo Padova

Scala 1:3.000