


DIMENSIONAMENTO DEL PROGETTO NORMA N. 16 AREA RESIDENZIALE

| PROGETTO NORMA N° 16 | SUP. TERRITORIALE | SUP. VERDE | SUP. PARCHEGGI | VOL. RESID. MASSIMO | IND. TERRITOR. MASSIMO |
|----------------------|-------------------|------------|----------------|---------------------|------------------------|
| | 53.249 mq | 20.966 mq | 2.144 mq | 36.800 mc | 0,69 mc/mq |

(Art. 1 quinquies co. 8 delle N.T.O.)

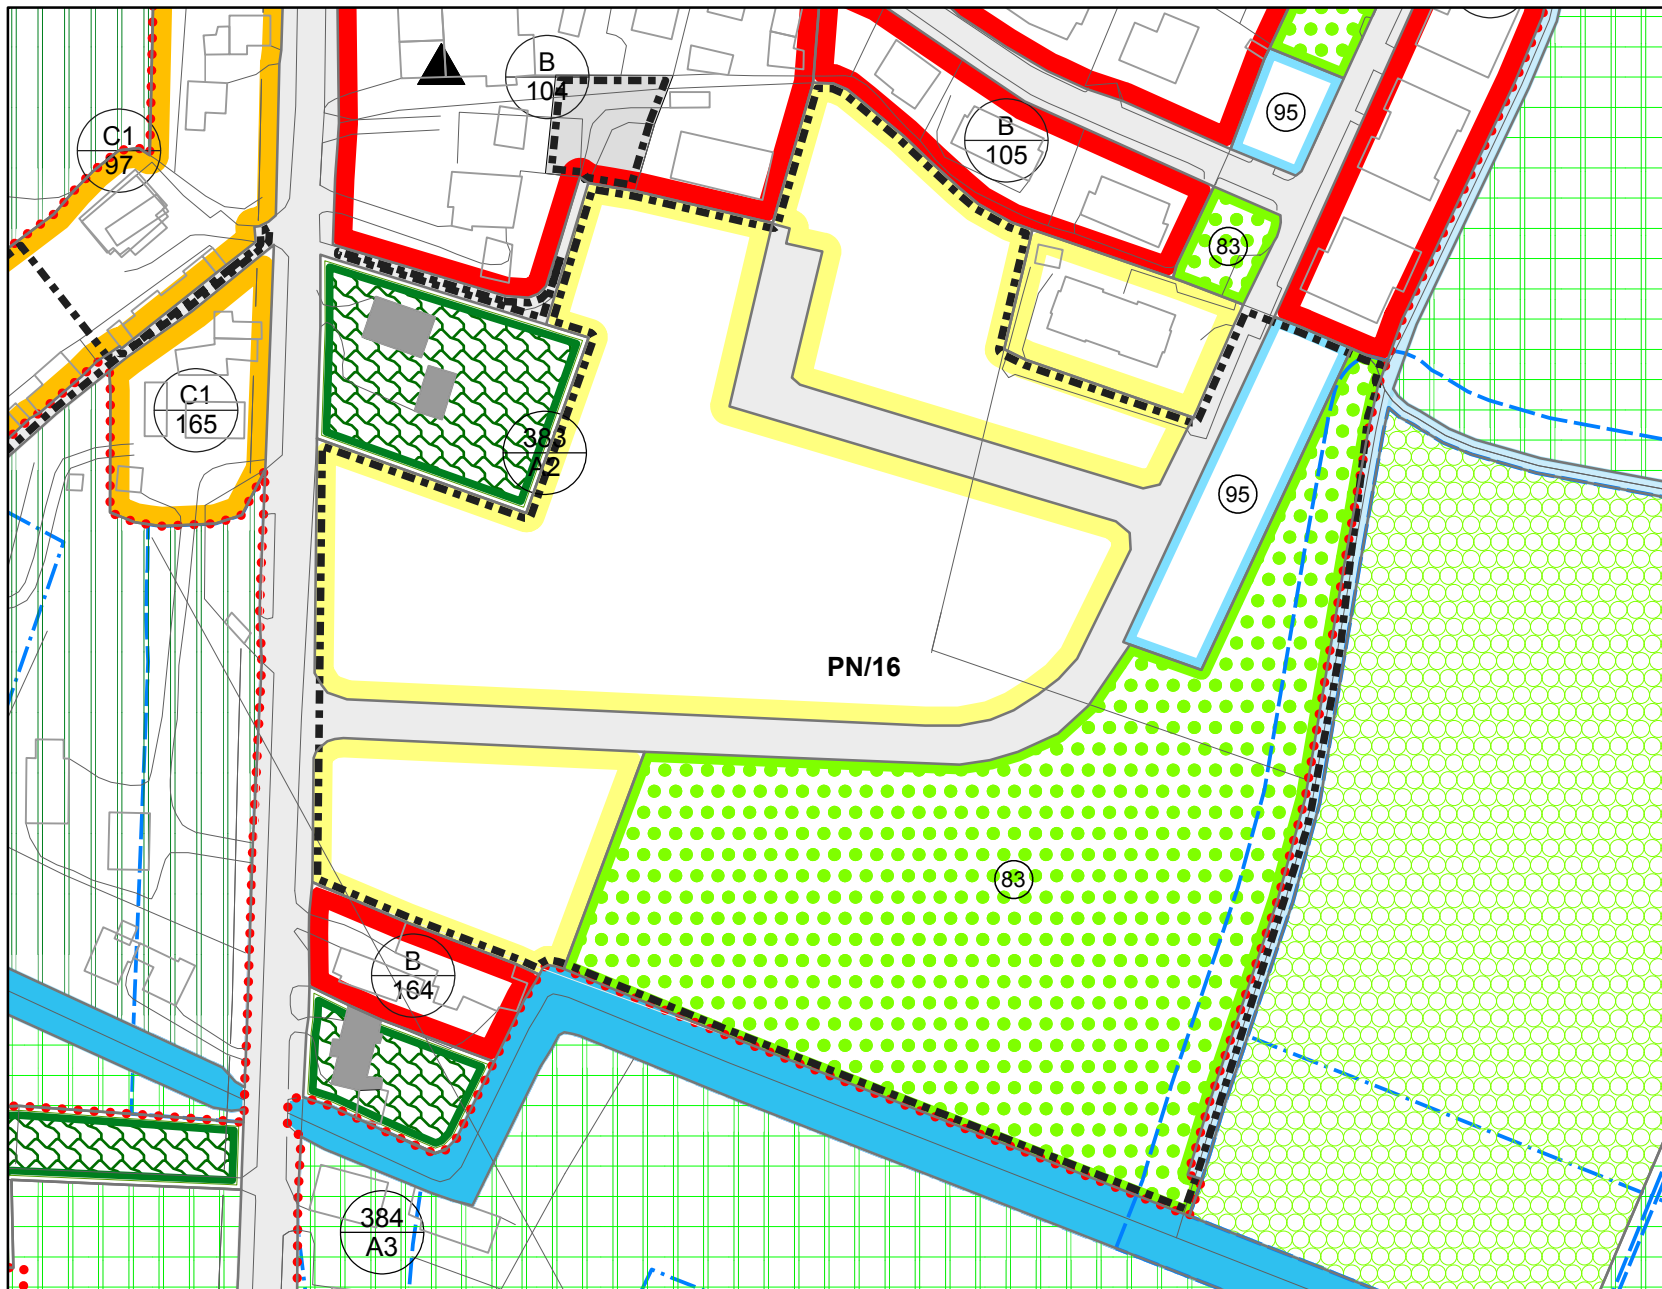

PROGETTO NORMA N. 16

SCHEMI ILLUSTRATIVI

AREA RESIDENZIALE A
PIOVE DI SACCO
Via Donizetti, Via Vivaldi

Scala 1:2000