


DIMENSIONAMENTO DEL PROGETTO NORMA N. 23 AREA RESIDENZIALE

PROGETTO NORMA	SUP. TERRITORIALE	SUP. FONDIARIA	SUP. VIARIA	SUP. VERDE SERVIZI PUBBLICI	SUP. PARCHEGGI	VOL. RESIDENZIALE MASSIMO	IND. TERRITORIALE	IND. FONDIARIO RESID.
N°23	3.986 mq.	2.146 mq.	- mq.	570 mq.	1.270 mq.	6.178 mc.	1,55 mc/mq	2,88 mc/mq

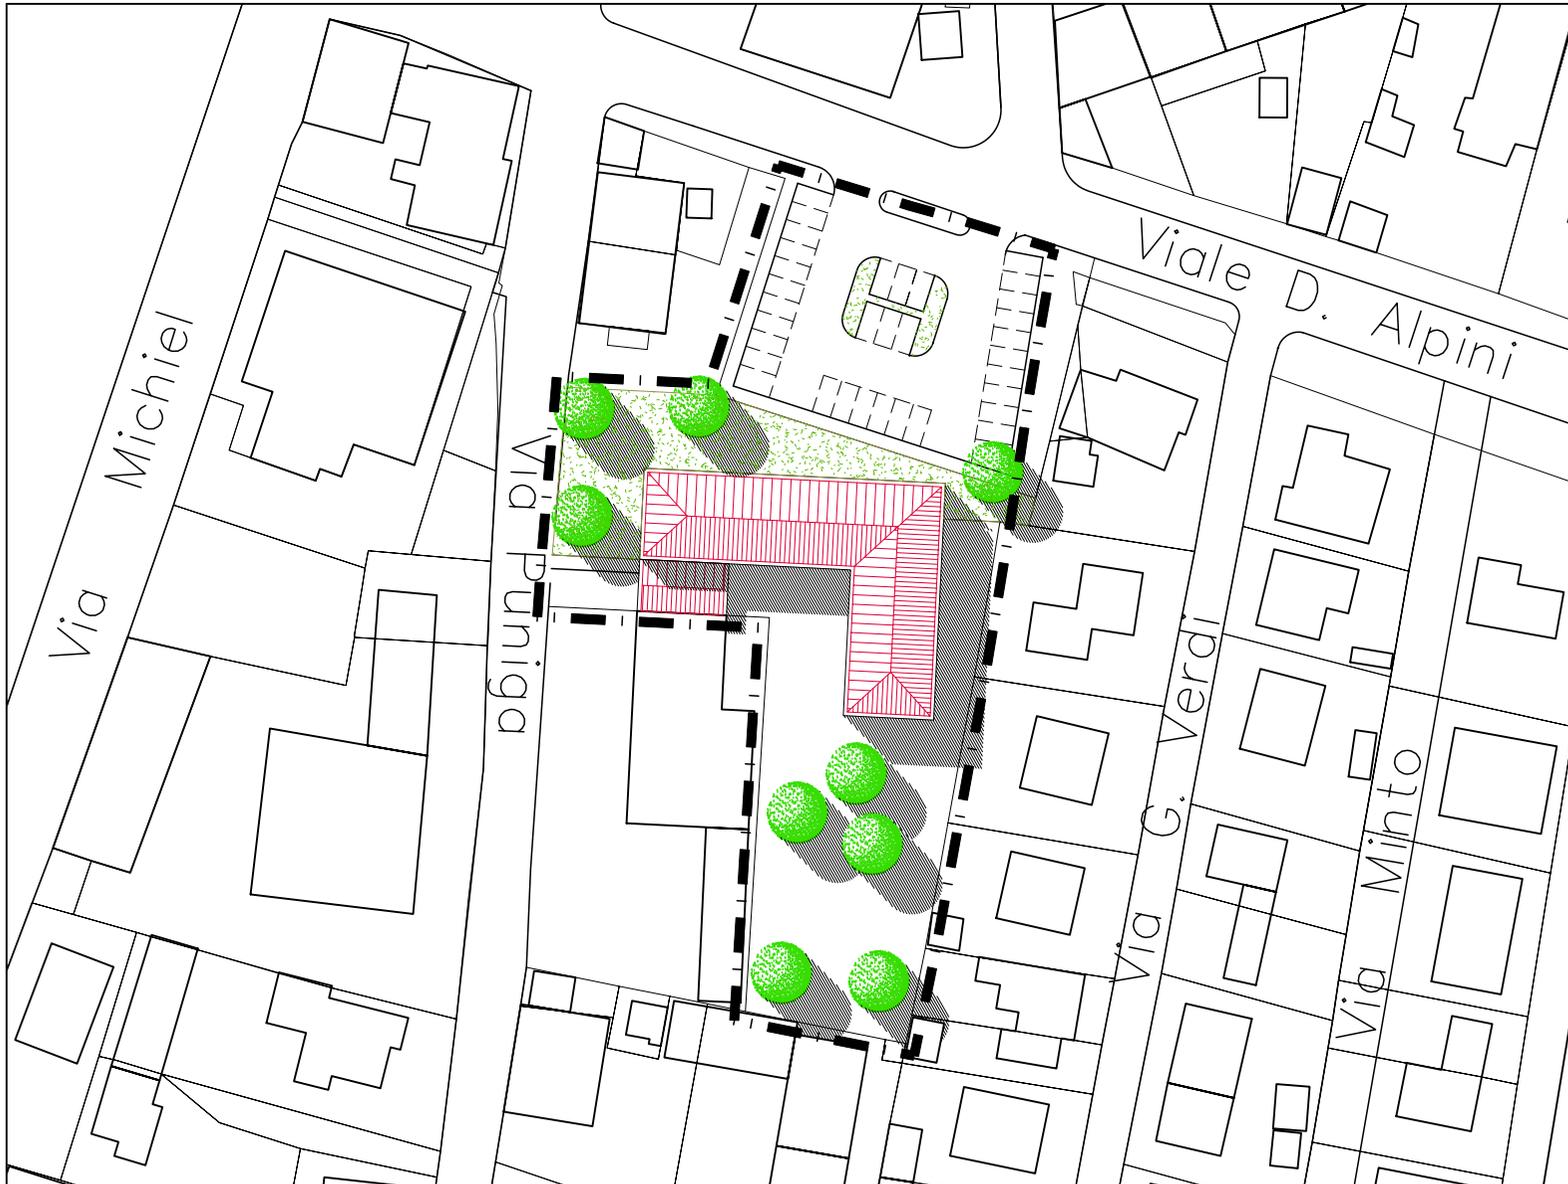

PROGETTO NORMA N.23

SCHEMI ILLUSTRATIVI

AREA RESIDENZIALE A
PIOVE DI SACCO
Viale Degli Alpini

Scala 1:1000

