


DIMENSIONAMENTO DEL PROGETTO NORMA N. 32 AREA RESIDENZIALE			
PROGETTO NORMA	SUP. TERRITORIO	SUP. FONDIARIA RESID.	SUP. VARIA
N°32	6.567 mq	4.964 mq	- mq
			SUP. VERDE SERV. PUBBLICI
			- mq
			SUP. PARCHEGGI
			1.603 mq
			VOL. RESID. MASSIMO
			6.600 mc
			INDICE TERRITORIALE
			1,00 mc/mq
			IND. FONDIARIO RESID.
			1,33 mc/mq

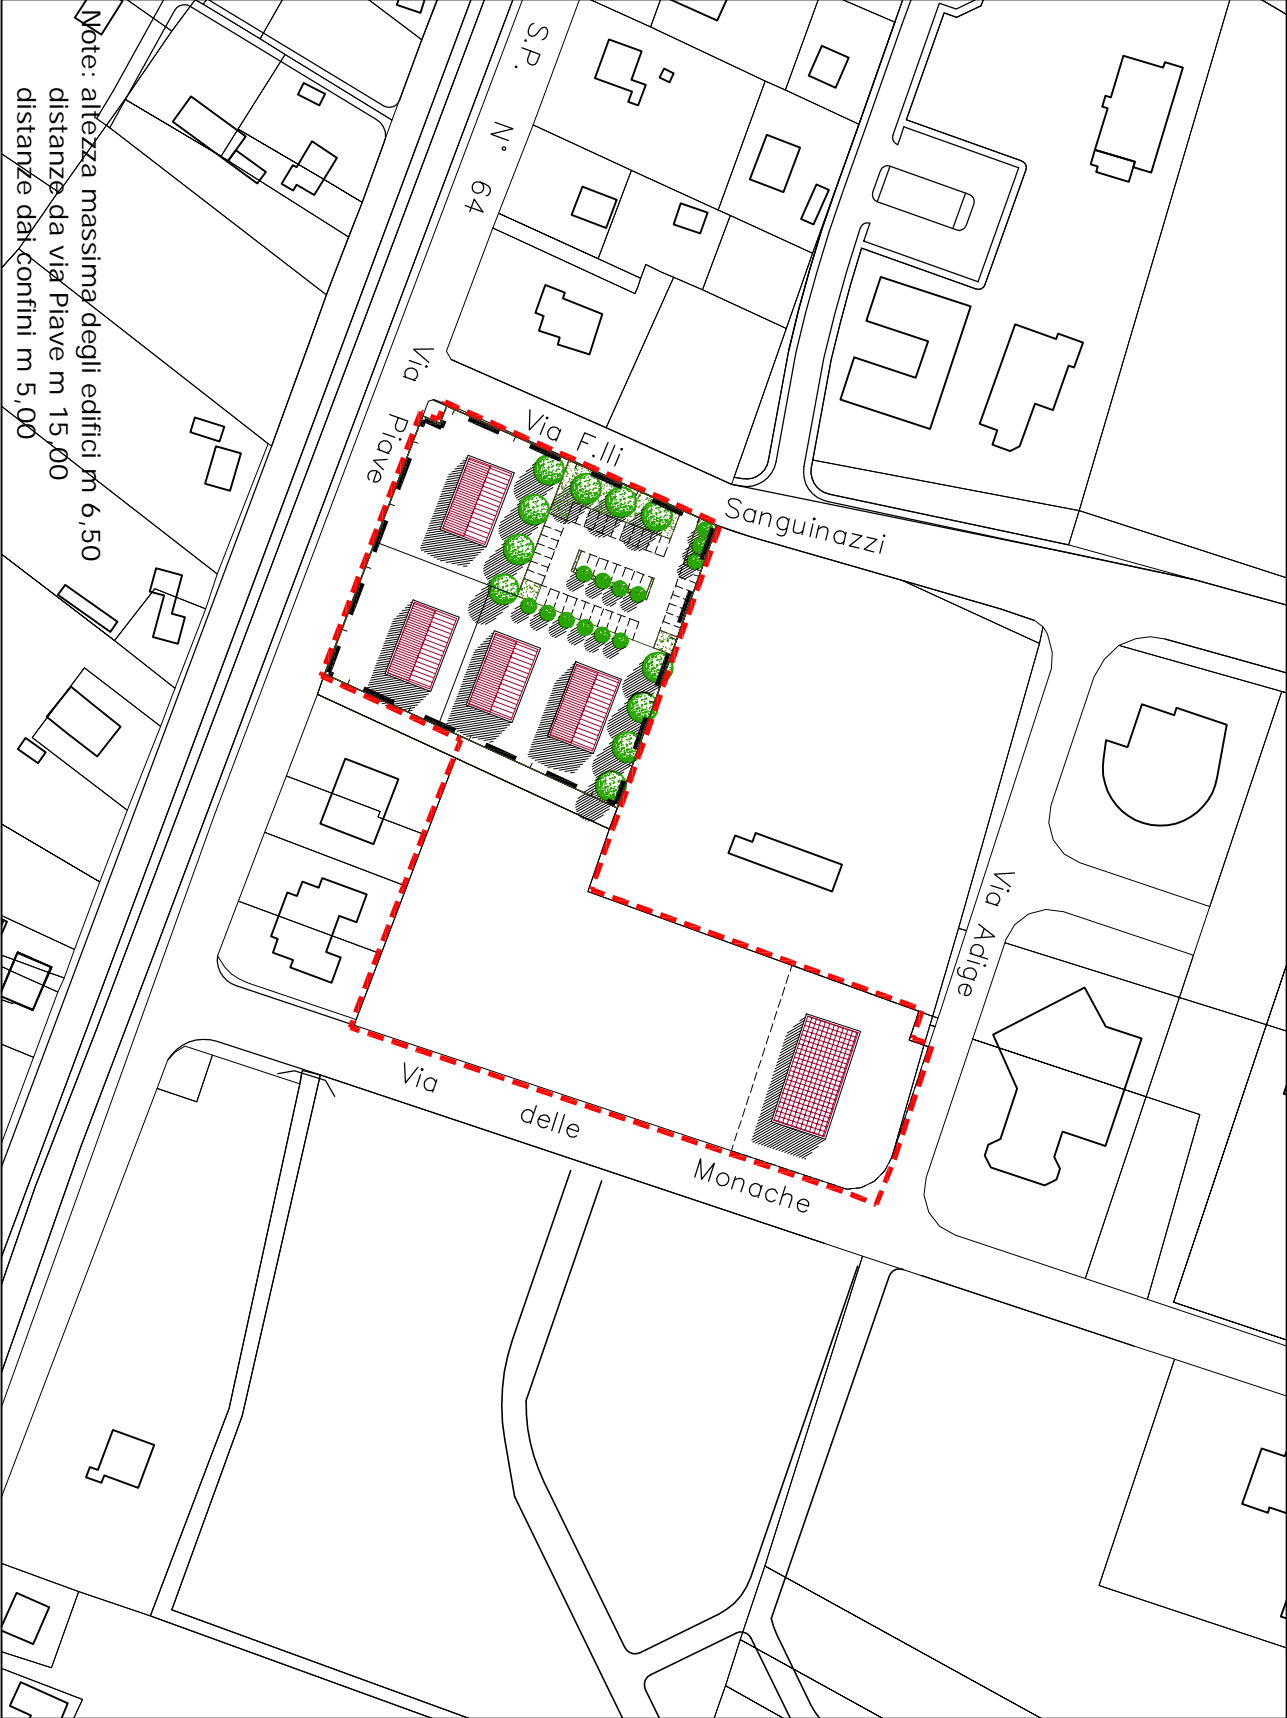

Note: altezza massima degli edifici m 6,50  
distanza da via Plove m 15,00  
distanze dai confini m 5,00

PROGETTO NORMA N.32  
SCHEMI ILLUSTRATIVI  
AREA RESIDENZIALE A  
PIOVE DI SACCO  
Via Plove  
Scala 1:2000



- — — perimetro Progetto Norma n. 32
- - - perimetro aree soggette ad accordo tra Amministrazione Comunale e Ditta proponente