


# DIMENSIONAMENTO DEL PROGETTO NORMA N. 33a e 33b AREA RESIDENZIALE

PROGETTO NORMA	SUP. TERRITORIALE	VOL. RESID. MASSIMO	SUP. STANDARD	IND. TERRITORIALE
N. 33a	28.233 mq	33.879 mc	40 mq/ab.	1,20 mc/mq
N. 33b	27.934 mq	33.521 mc	40 mq/ab.	1,20 mc/mq

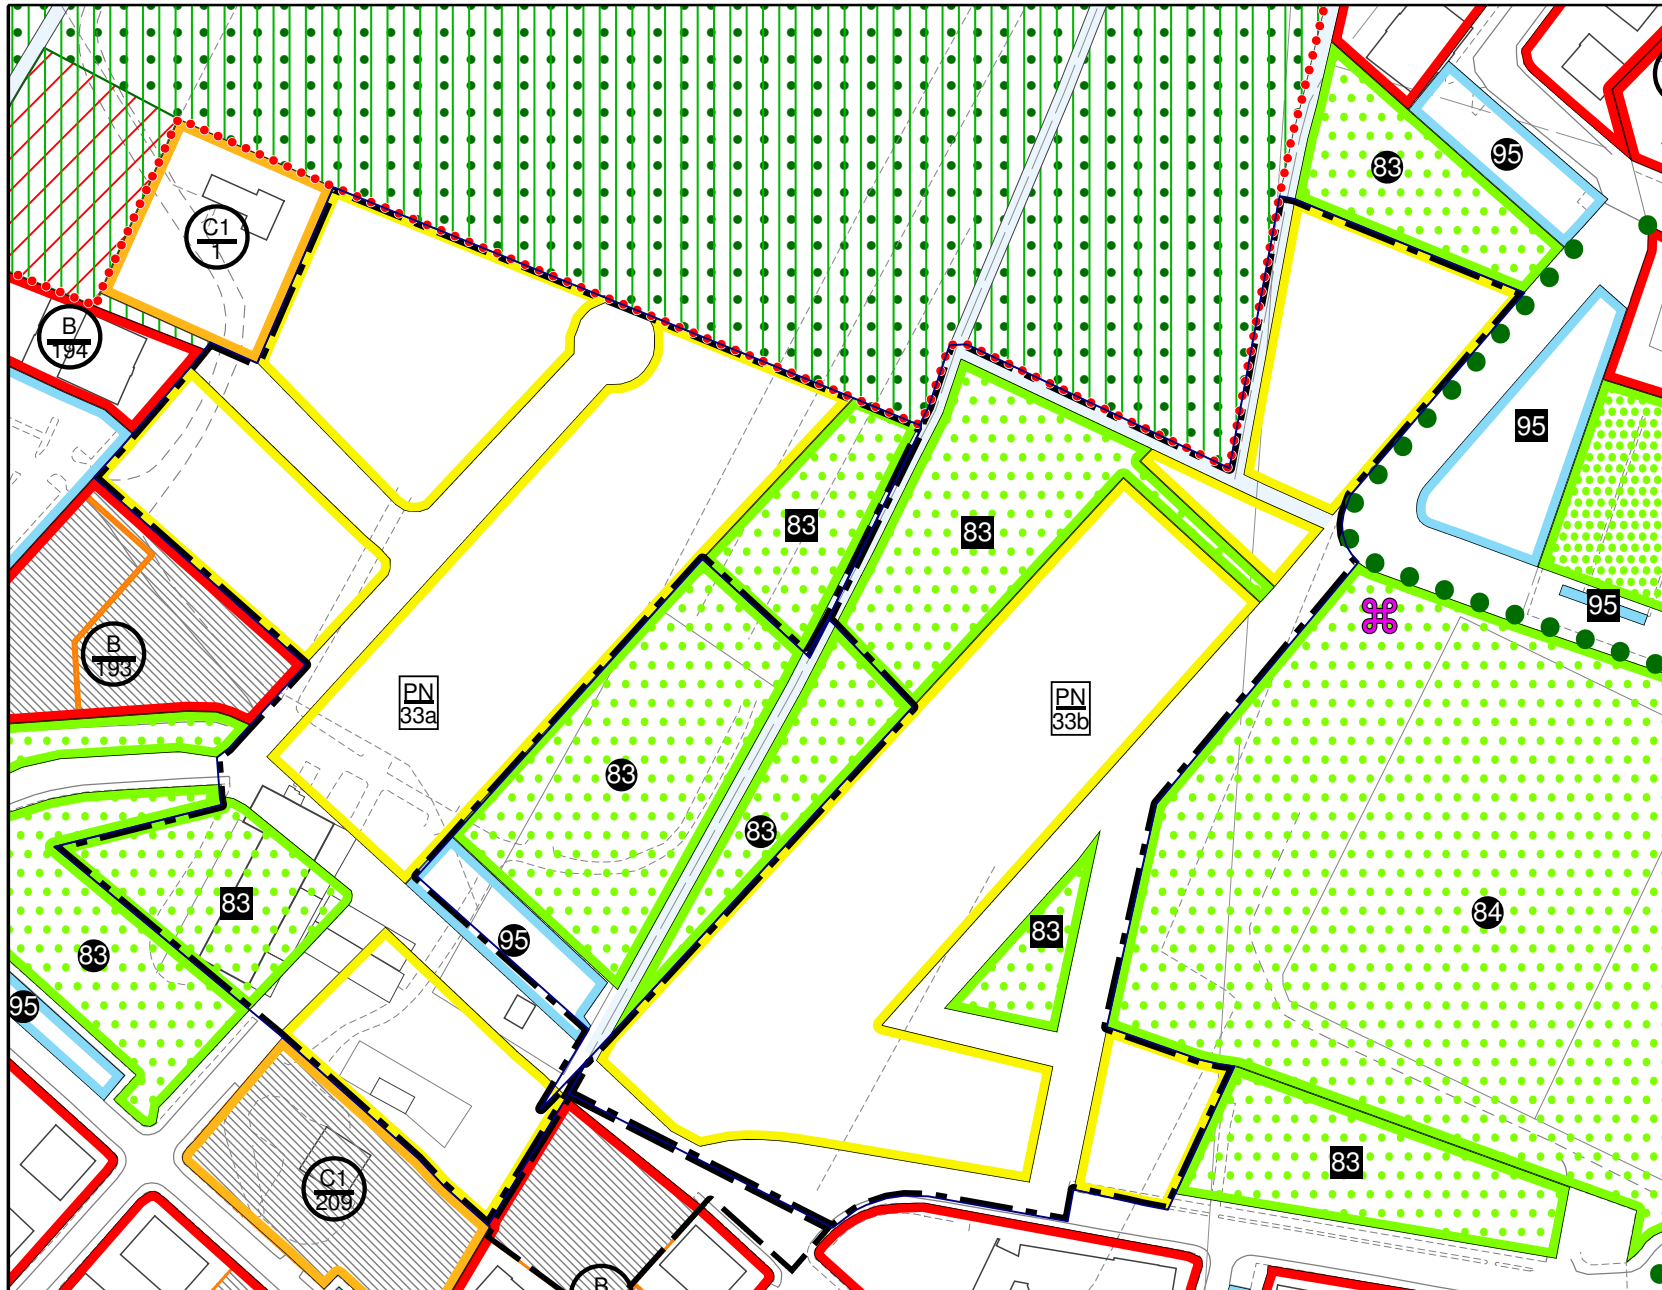

PROGETTO NORMA  
N. 33a e 33b

SCHEMI ILLUSTRATIVI

AREA RESIDENZIALE A  
PIOVE DI SACCO  
Via Martiri delle Foibe

Scala 1:2000