PIANO URBANISTICO ATTUATIVO PN 48
"BORGO PADOVA"

TITOLO
INFRASTRUTTURE A RETE DI PROGETTO
SCHEMA RETE GAS

TAVOLA
10

SCALA
1:500

DATA
Luglio 2020

AGGIORNAMENTO
Novembre 2020

COLLABORATORI
ing. Cristina Franchi
arch. Monica Franchi

PROGETTISTA
ing. Salvatore Franchi

COMMITTENTI
ASPIAG SERVICE S.R.L.
LUGANO di Vivarini Giuseppe e C S.N.C.

STUDIO TECNICO ASSOCIATO FRANCHI
Padova - via Trieste, 20 - Tel. Fax. 049.8754615
e-mail: postmaster@studioassociatofranchi.it
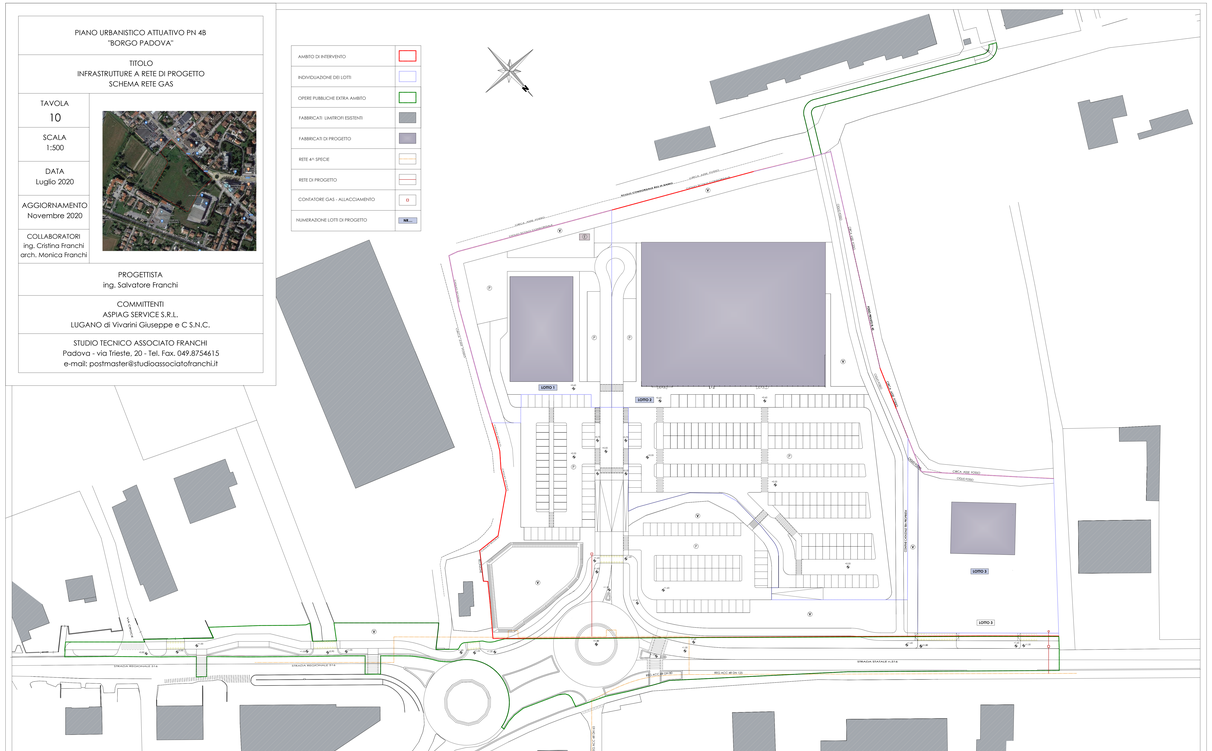
AMBITO DI INTERVENTO	
INDIVIDUAZIONE DEI LOTTI	
OPERE PUBBLICHE EXTRA AMBITO	
FABBRICATI (MATRICI ESISTENTI)	
FABBRICATI DI PROGETTO	
RETE 4ª SPECIE	
RETE DI PROGETTO	
CONTATORE GAS - ALLACCIAMENTO	G
NUMERAZIONE LOTTI DI PROGETTO	N0