PIANO URBANISTICO ATTUATIVO PN 48
"BORGO PADOVA"

TITOLO
CARTOGRAFIA STATO di FATTO
INDIVIDUAZIONE INFRASTRUTTURE A RETE ESISTENTI

TAVOLA
5

SCALA
1:500

DATA
Luglio 2020

AGGIORNAMENTO

COLLABORATORI
ing. Cristina Franchi
arch. Monica Franchi

PROGETTISTA
ing. Salvatore Franchi

COMMITTENTI
ASPIAG SERVICE S.R.L.
LUGANO di Vivarini Giuseppe e C S.N.C.

STUDIO TECNICO ASSOCIATO FRANCHI
Padova - via Trieste, 20 - Tel. Fax. 049.8754615
e-mail: postmaster@studioassociatofranchi.it
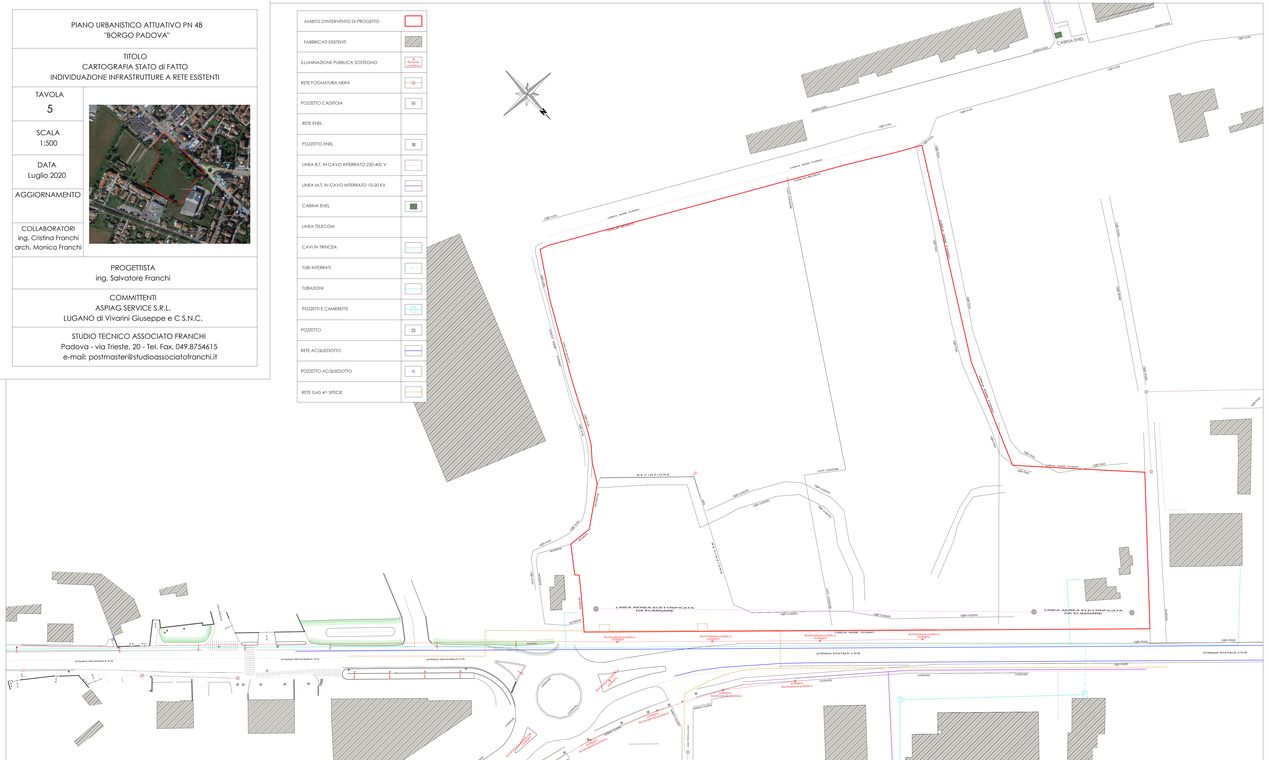
- AMBITO D'INTERVENTO DI PROGETTO
- FABBRICATI ESISTENTI
- ILLUMINAZIONE PUBBLICA SOSTEGNO
- RETE FOGNATURA NERA
- POZZETTO CADITOIA
- RETE ENEL
- POZZETTO ENEL
- LINEA B.T. IN CAVO INTERRATO 230-400 V
- LINEA M.T. IN CAVO INTERRATO 10-20 KV
- CABINA ENEL
- LINEA TELECOM
- CAVI IN TRINCEA
- TUBI INTERRATI
- TUBAZIONI
- POZZETTI E CAMERETTE
- POZZETTO
- RETE ACQUEDOTTO
- POZZETTO ACQUEDOTTO
- RETE GAS 4ª SPECIE