


SCHEDA URBANISTICA N. 10

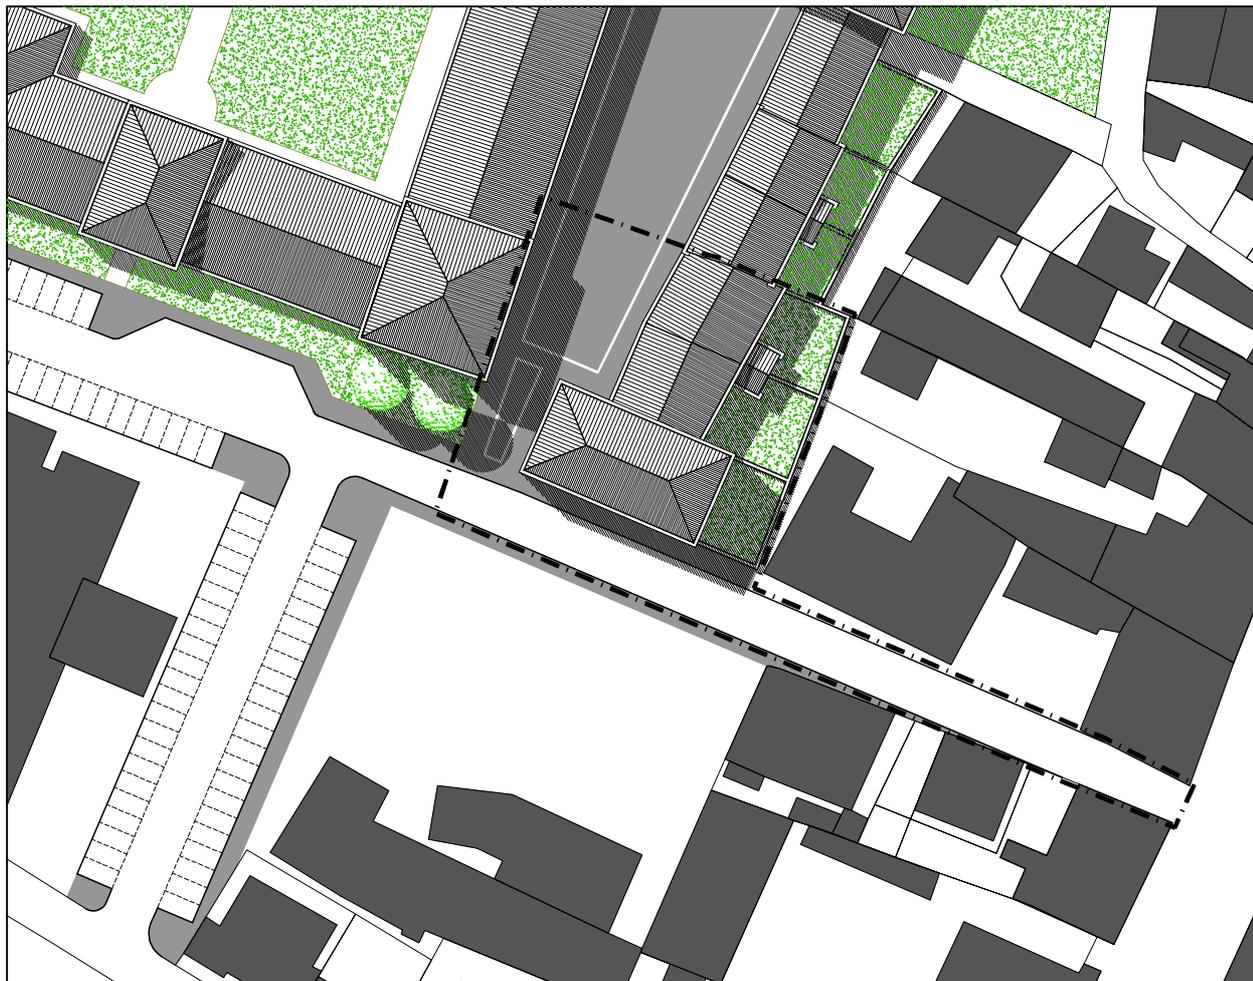

Scala 1:1000


SCHEMI ILLUSTRATIVI

DIMENSIONAMENTO DELLA SCHEDA URBANISTICA N. 10

SCHEDA URBANISTICA	SUPERFICIE TERRITORIALE	SUPERFICIE FONDIARIA	SUPERFICIE A STRADE	SUPERFICIE PUBBLICA	SUPERFICIE A PARCHEGGIO	VOLUME TOT. COMPRESO L'ESISTENTE
N° 10	2.300 mq	1.000 mq	660 mq	640 mq	- mq	4.500 mc
VOLUME A SERVIZI PUBBLICI	VOLUME RESIDENZIALE MASSIMO	VOLUME ESISTENTE	VOLUME PUBBLICO AGGIUNTIVO	VOLUME RESIDENZIALE AGGIUNTIVO	VOLUME TOTALE AGGIUNTIVO	ABIT. TEORICI AGGIUNTIVI mc/150
- mc	4.500 mc	1.000 mc	- mc	3.500 mc	3.500 mc	23



Scala 1:1000

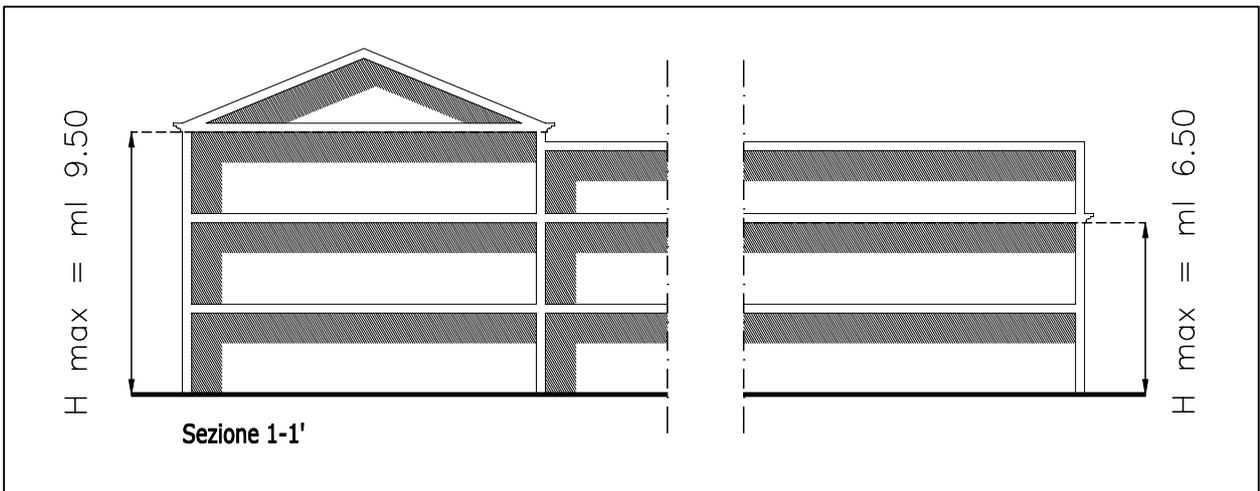

Scala 1:250

SCHEMA NORMATIVO

LEGENDA

Perimetro unita' minima d'intervento		Area pubblica	
Edificio esistente		Area a verde privato	
Nuova costruzione (ampliam.-soprael.)		Parcheggio pubblico	
Perimetro di massimo inviluppo		Portici obbligatori	
Sezione		Allineamenti obbligatori	