


SCHEDA URBANISTICA N. 12

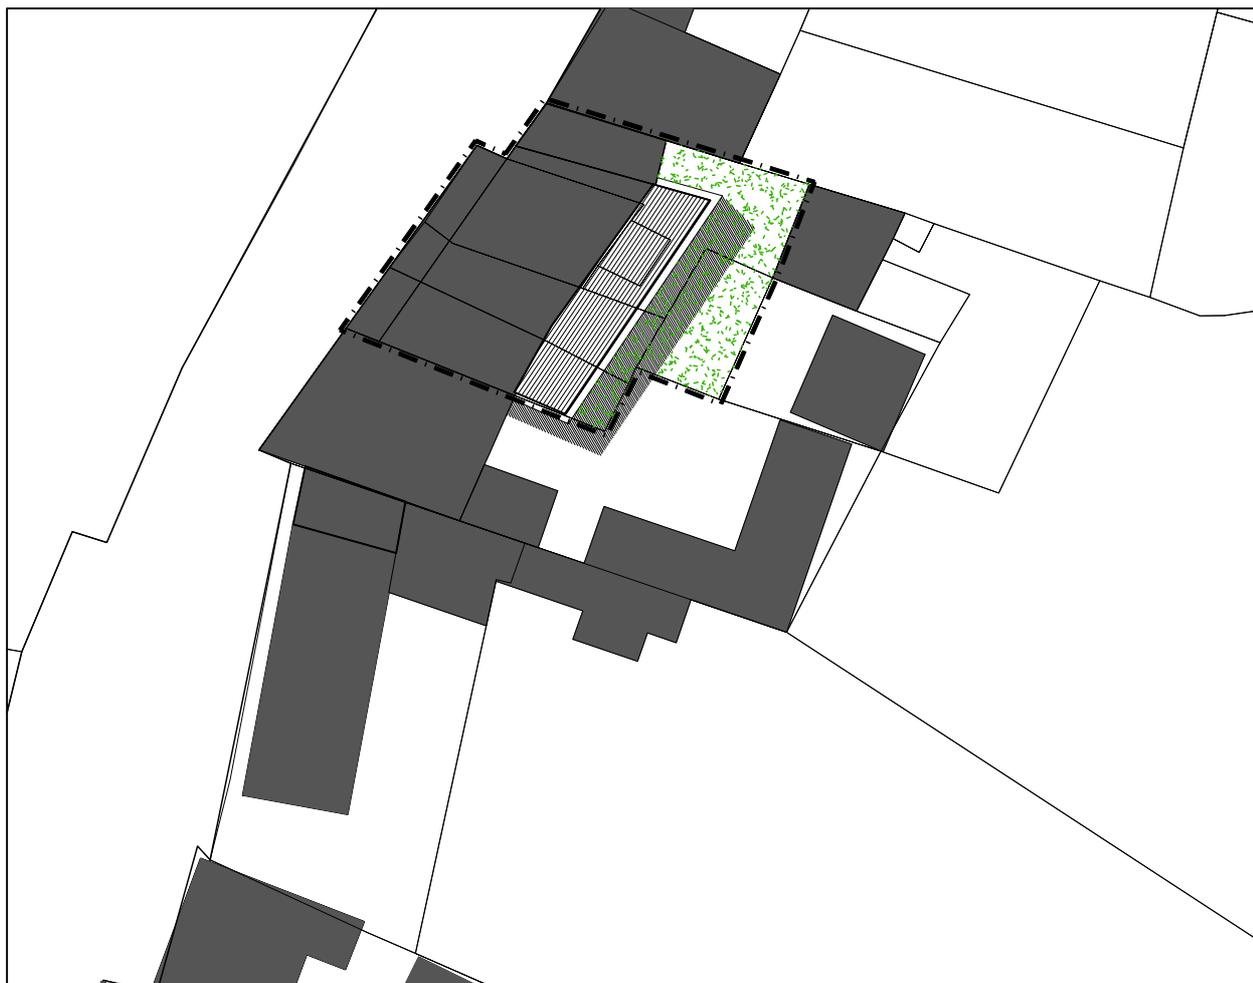

Scala 1:500


SCHEMI ILLUSTRATIVI

DIMENSIONAMENTO DELLA SCHEDA URBANISTICA N. 12

SCHEDA URBANISTICA	SUPERFICIE TERRITORIALE	SUPERFICIE FONDIARIA	SUPERFICIE A STRADE	SUPERFICIE PUBBLICA	SUPERFICIE A PARCHEGGIO	VOLUME TOT. COMPRESO L'ESISTENTE
N° 12	396 mq	396 mq	- mq	- mq	- mq	1.500 mc
VOLUME A SERVIZI PUBBLICI	VOLUME RESIDENZIALE MASSIMO	VOLUME ESISTENTE	VOLUME PUBBLICO AGGIUNTIVO	VOLUME RESIDENZIALE AGGIUNTIVO	VOLUME TOTALE AGGIUNTIVO	ABIT. TEORICI AGGIUNTIVI mc/150
- mc	1.500 mc	1.500 mc	- mc	- mc	- mc	9



Scala 1:500

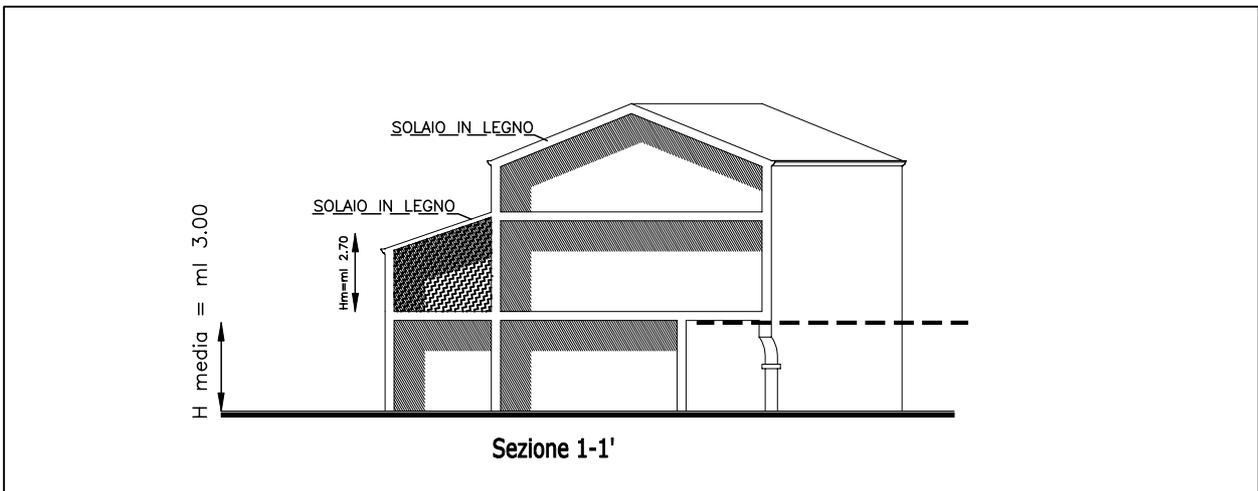

Scala 1:250

SCHEMA NORMATIVO

LEGENDA

Perimetro unita' minima d'intervento		Perimetro di massimo involucro	
Edificio esistente		Sezione	
Nuova costruzione (ampliam.-soprael.)		Area a verde privato	
Edificio da demolire Mc. 165		Portici obbligatori	
Sopraelevazione pari alla volumetria demolita Mc. 165			