


SCHEDA URBANISTICA N. 13

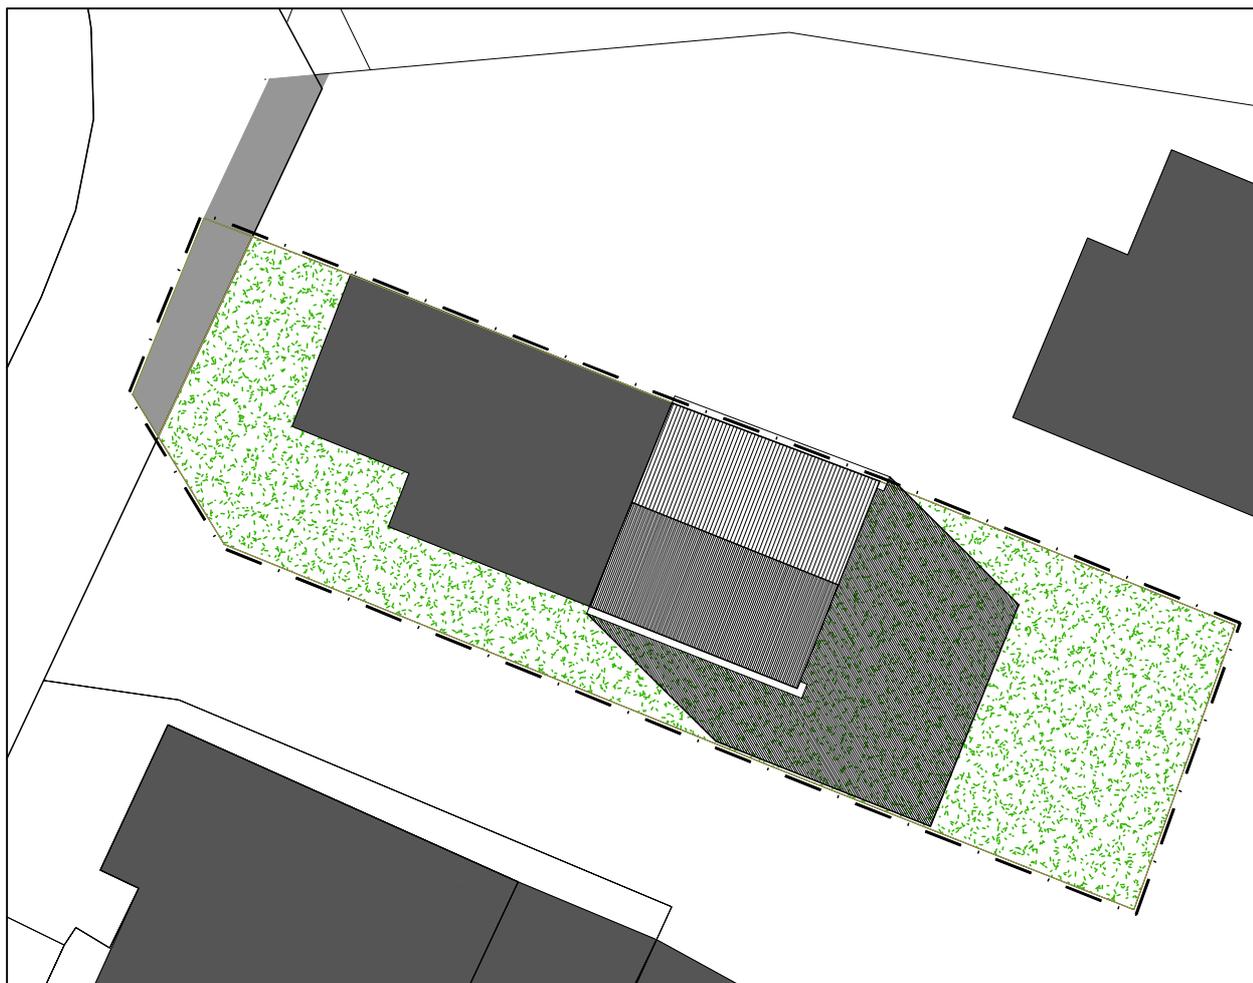


Scala 1:250


SCHEMI ILLUSTRATIVI

DIMENSIONAMENTO DELLA SCHEDA URBANISTICA N. 13

SCHEDA URBANISTICA	SUPERFICIE TERRITORIALE	SUPERFICIE FONDIARIA	SUPERFICIE A STRADE	SUPERFICIE PUBBLICA	SUPERFICIE A PARCHEGGIO	VOLUME TOT. COMPRESO L'ESISTENTE
N° 13	357 mq	347 mq	- mq	10 mq	- mq	800 mc
VOLUME A SERVIZI PUBBLICI	VOLUME RESIDENZIALE MASSIMO	VOLUME ESISTENTE	VOLUME PUBBLICO AGGIUNTIVO	VOLUME RESIDENZIALE AGGIUNTIVO	VOLUME TOTALE AGGIUNTIVO	ABIT. TEORICI AGGIUNTIVI mc/150
- mc	800 mc	500 mc	- mc	300 mc	300 mc	2

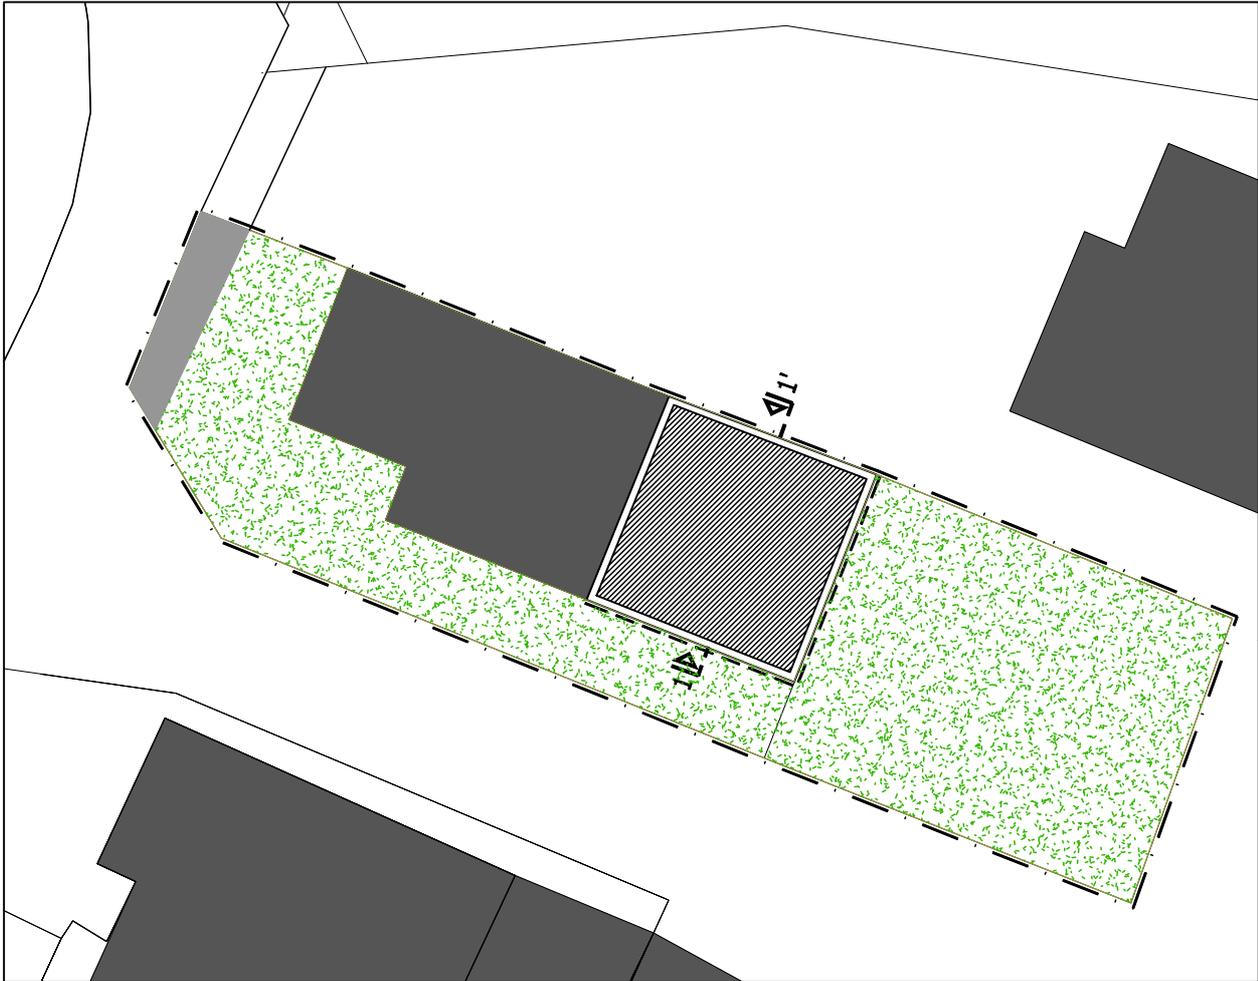

Scala 1:250

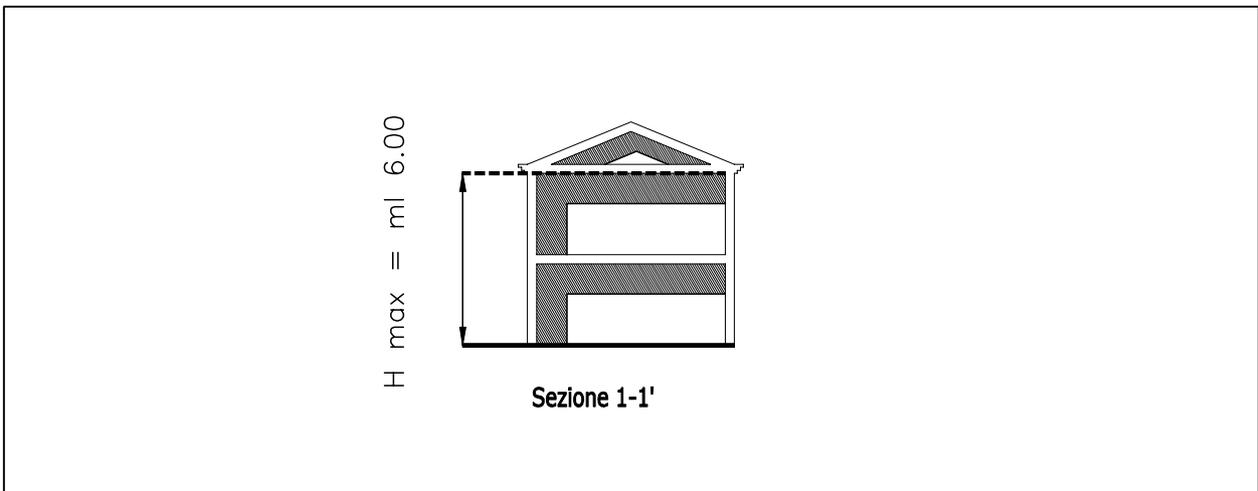

Scala 1:250

SCHEMA NORMATIVO

LEGENDA

Perimetro unita' minima d'intervento		Sezione	
Edificio esistente		Area pubblica	
Nuova costruzione (ampliam.-soprael.)		Area a verde privato	
Perimetro di massimo inviluppo			