



Scala 1:500

LEGENDA


Perimetro unita' minima d'intervento		Area a verde privato	
Edificio esistente		Posti auto scoperti	
Nuova costruzione (ampliam.-sopraelev.)		Sezione	
Perimetro di massimo inviluppo		Parcheggio pubblico	
Allineamenti obbligatori			

DIMENSIONAMENTO DELLA SCHEDA URBANISTICA N. 24

SCHEDA URBANISTICA	SUPERFICIE TERRITORIALE	SUPERFICIE FONDIARIA	SUPERFICIE A STRADE	SUPERFICIE PUBBLICA	SUPERFICIE A PARCHEGGIO	VOLUME TOT. COMPRESO L'ESISTENTE
N° 24	2.850 mq	1.012 mq	240 mq	950 mq	648 mq	1.900 mc
VOLUME A SERVIZI PUBBLICI	VOLUME RESIDENZIALE MASSIMO	VOLUME ESISTENTE	VOLUME PUBBLICO AGGIUNTIVO	VOLUME RESIDENZIALE AGGIUNTIVO	VOLUME TOTALE AGGIUNTIVO	ABIT. TEORICI AGGIUNTIVI mc/150
- mc	1.900 mc	- mc	- mc	1.900 mc	1.900 mc	13



Scala 1:500

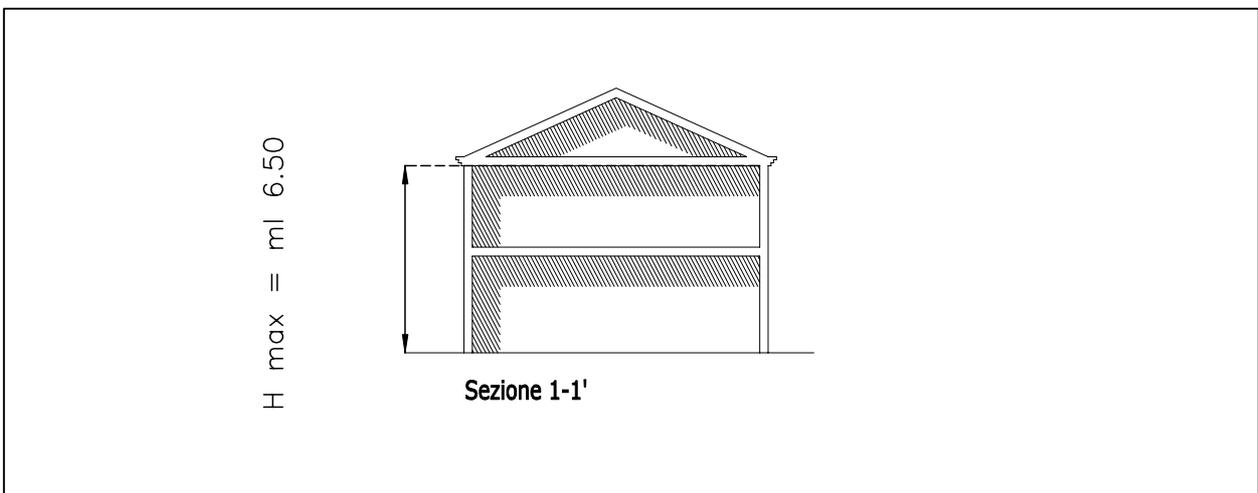

Scala 1:250