

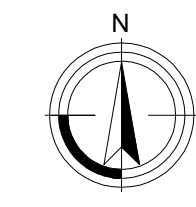


FASE 1

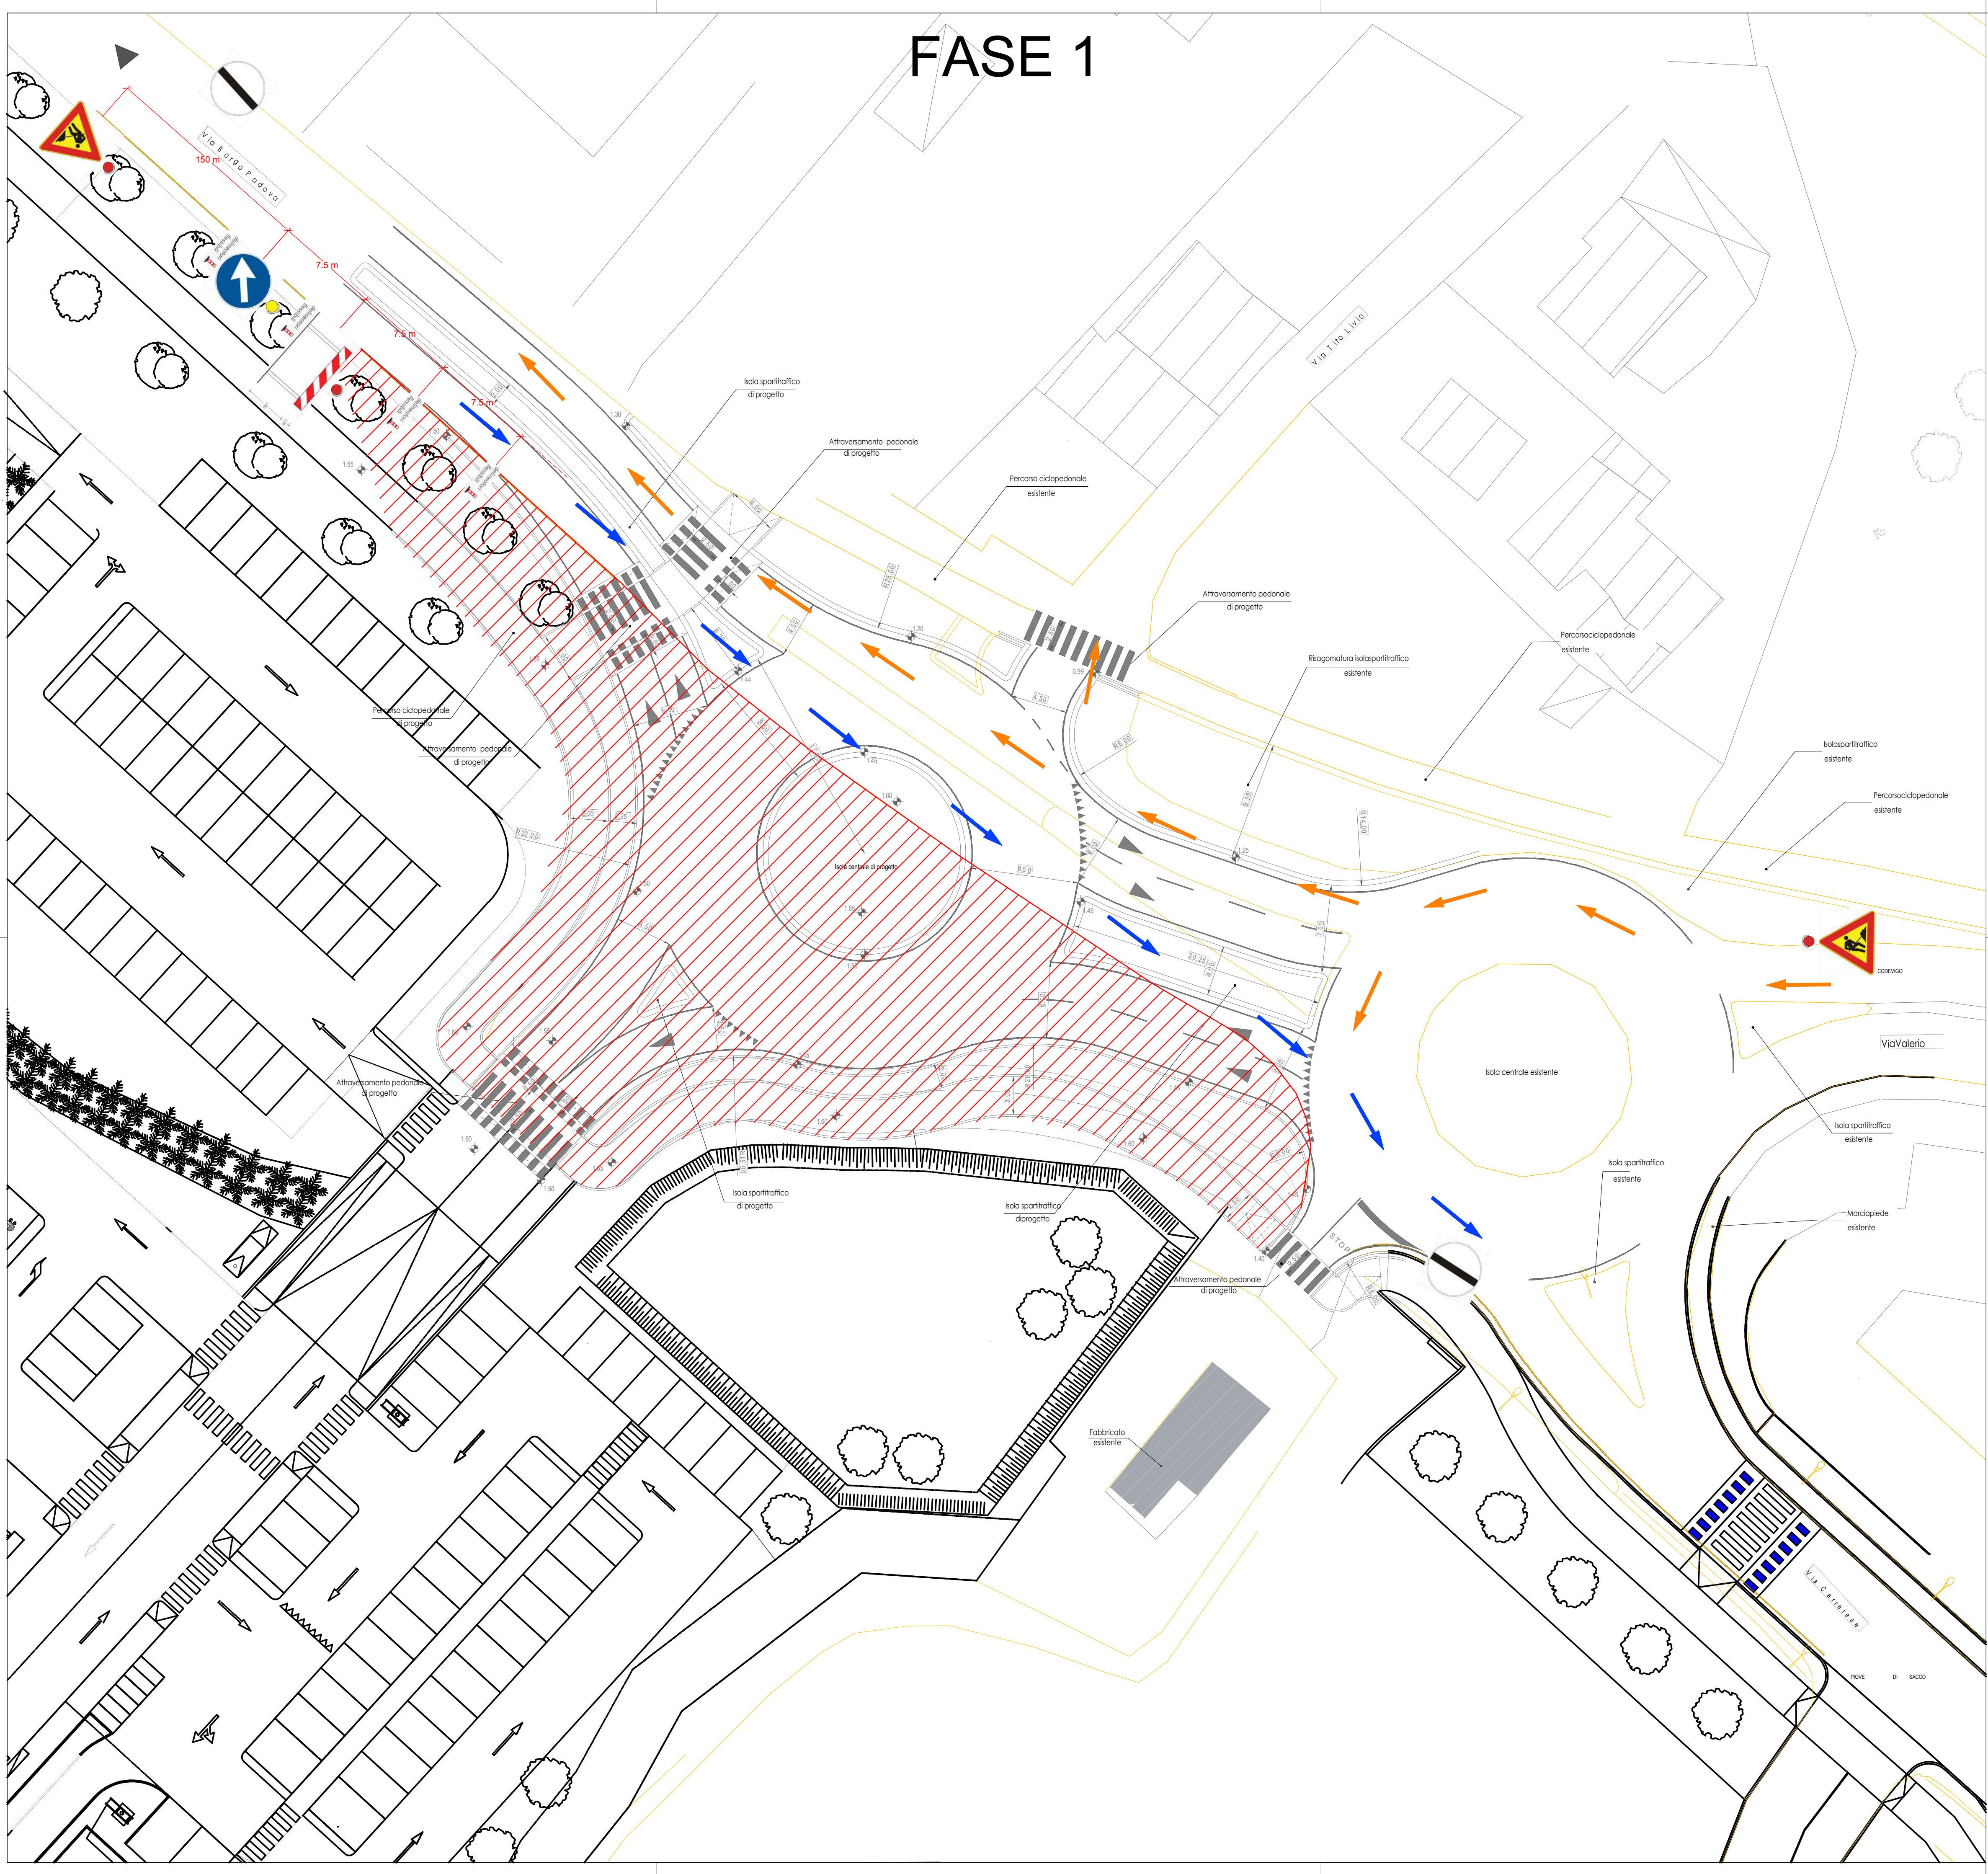

LEGENDA

-  Rilievo stato di fatto
-  Progetto rotatoria
-  Inseadimento commerciale di progetto
-  AREA CANTIERE



SCALA GRAFICA 1:250
 0m 2.5 5.0 7.5 10.0 12.5m


PIANO URBANISTICO ATTUATIVO PN 4B
 "BORGO PADOVA"

TITOLO
 PLANIMETRIA VIABILITA'
 FASE 1


TAV.01a	PROGETTISTA
SCALA 1:250	
DATA 13/03/2023	
AGGIORNAMENTO	
COLLABORATORI	


COMMITTENTI
 ASPIAG SERVICE S.R.L.
 LUGANO di Vivarini Giuseppe e C S.N.C.

FASE 1bis

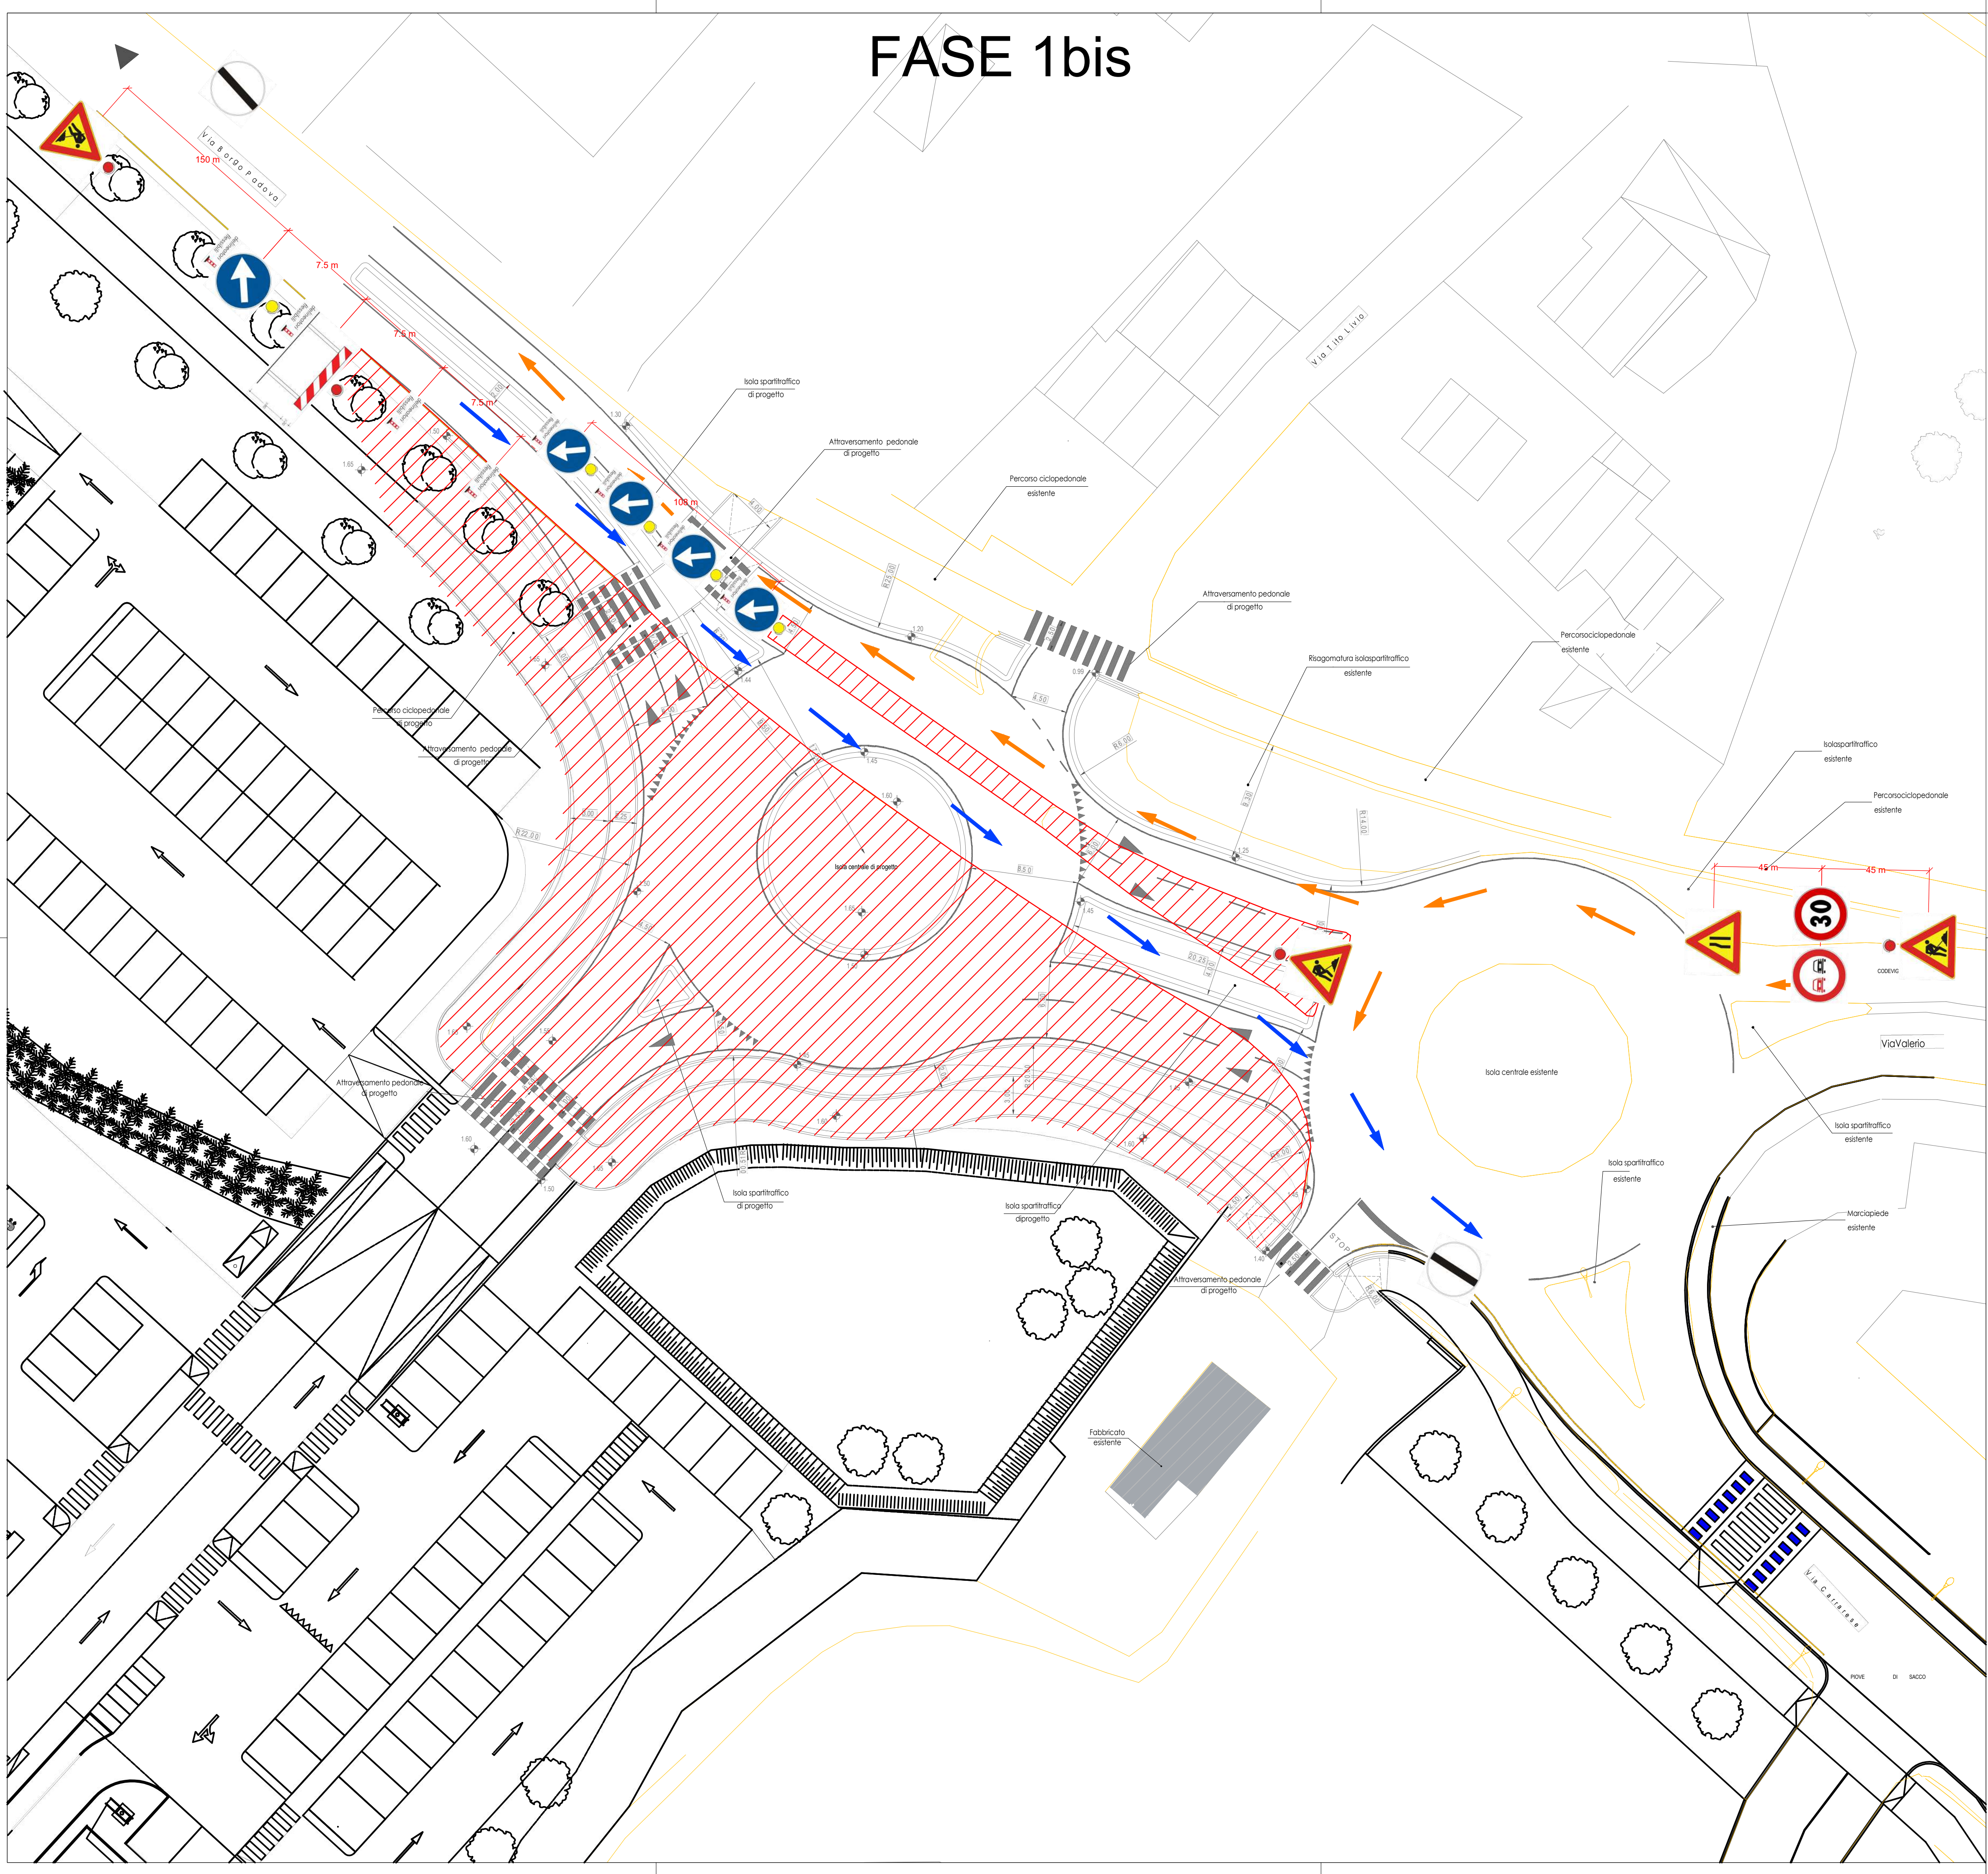

LEGENDA

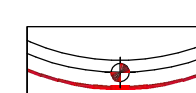-  Rilievo stato di fatto
-  Progetto rotatoria
-  Insediamento commerciale di progetto
-  AREA CANTIERE

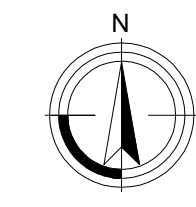

SCALA GRAFICA 1:250
 0m 2.5 5.0 7.5 10.0 12.5m


PIANO URBANISTICO ATTUATIVO PN 4B
 "BORGO PADOVA"

TITOLO
 PLANIMETRIA VIABILITA'
 FASE 1bis

TAV.01b	PROGETTISTA
SCALA 1:250	
DATA 13/03/2023	
AGGIORNAMENTO	
COLLABORATORI	


COMMITTENTI
 ASPIAG SERVICE S.R.L.
 LUGANO di Vivarini Giuseppe e C S.N.C.

FASE 2

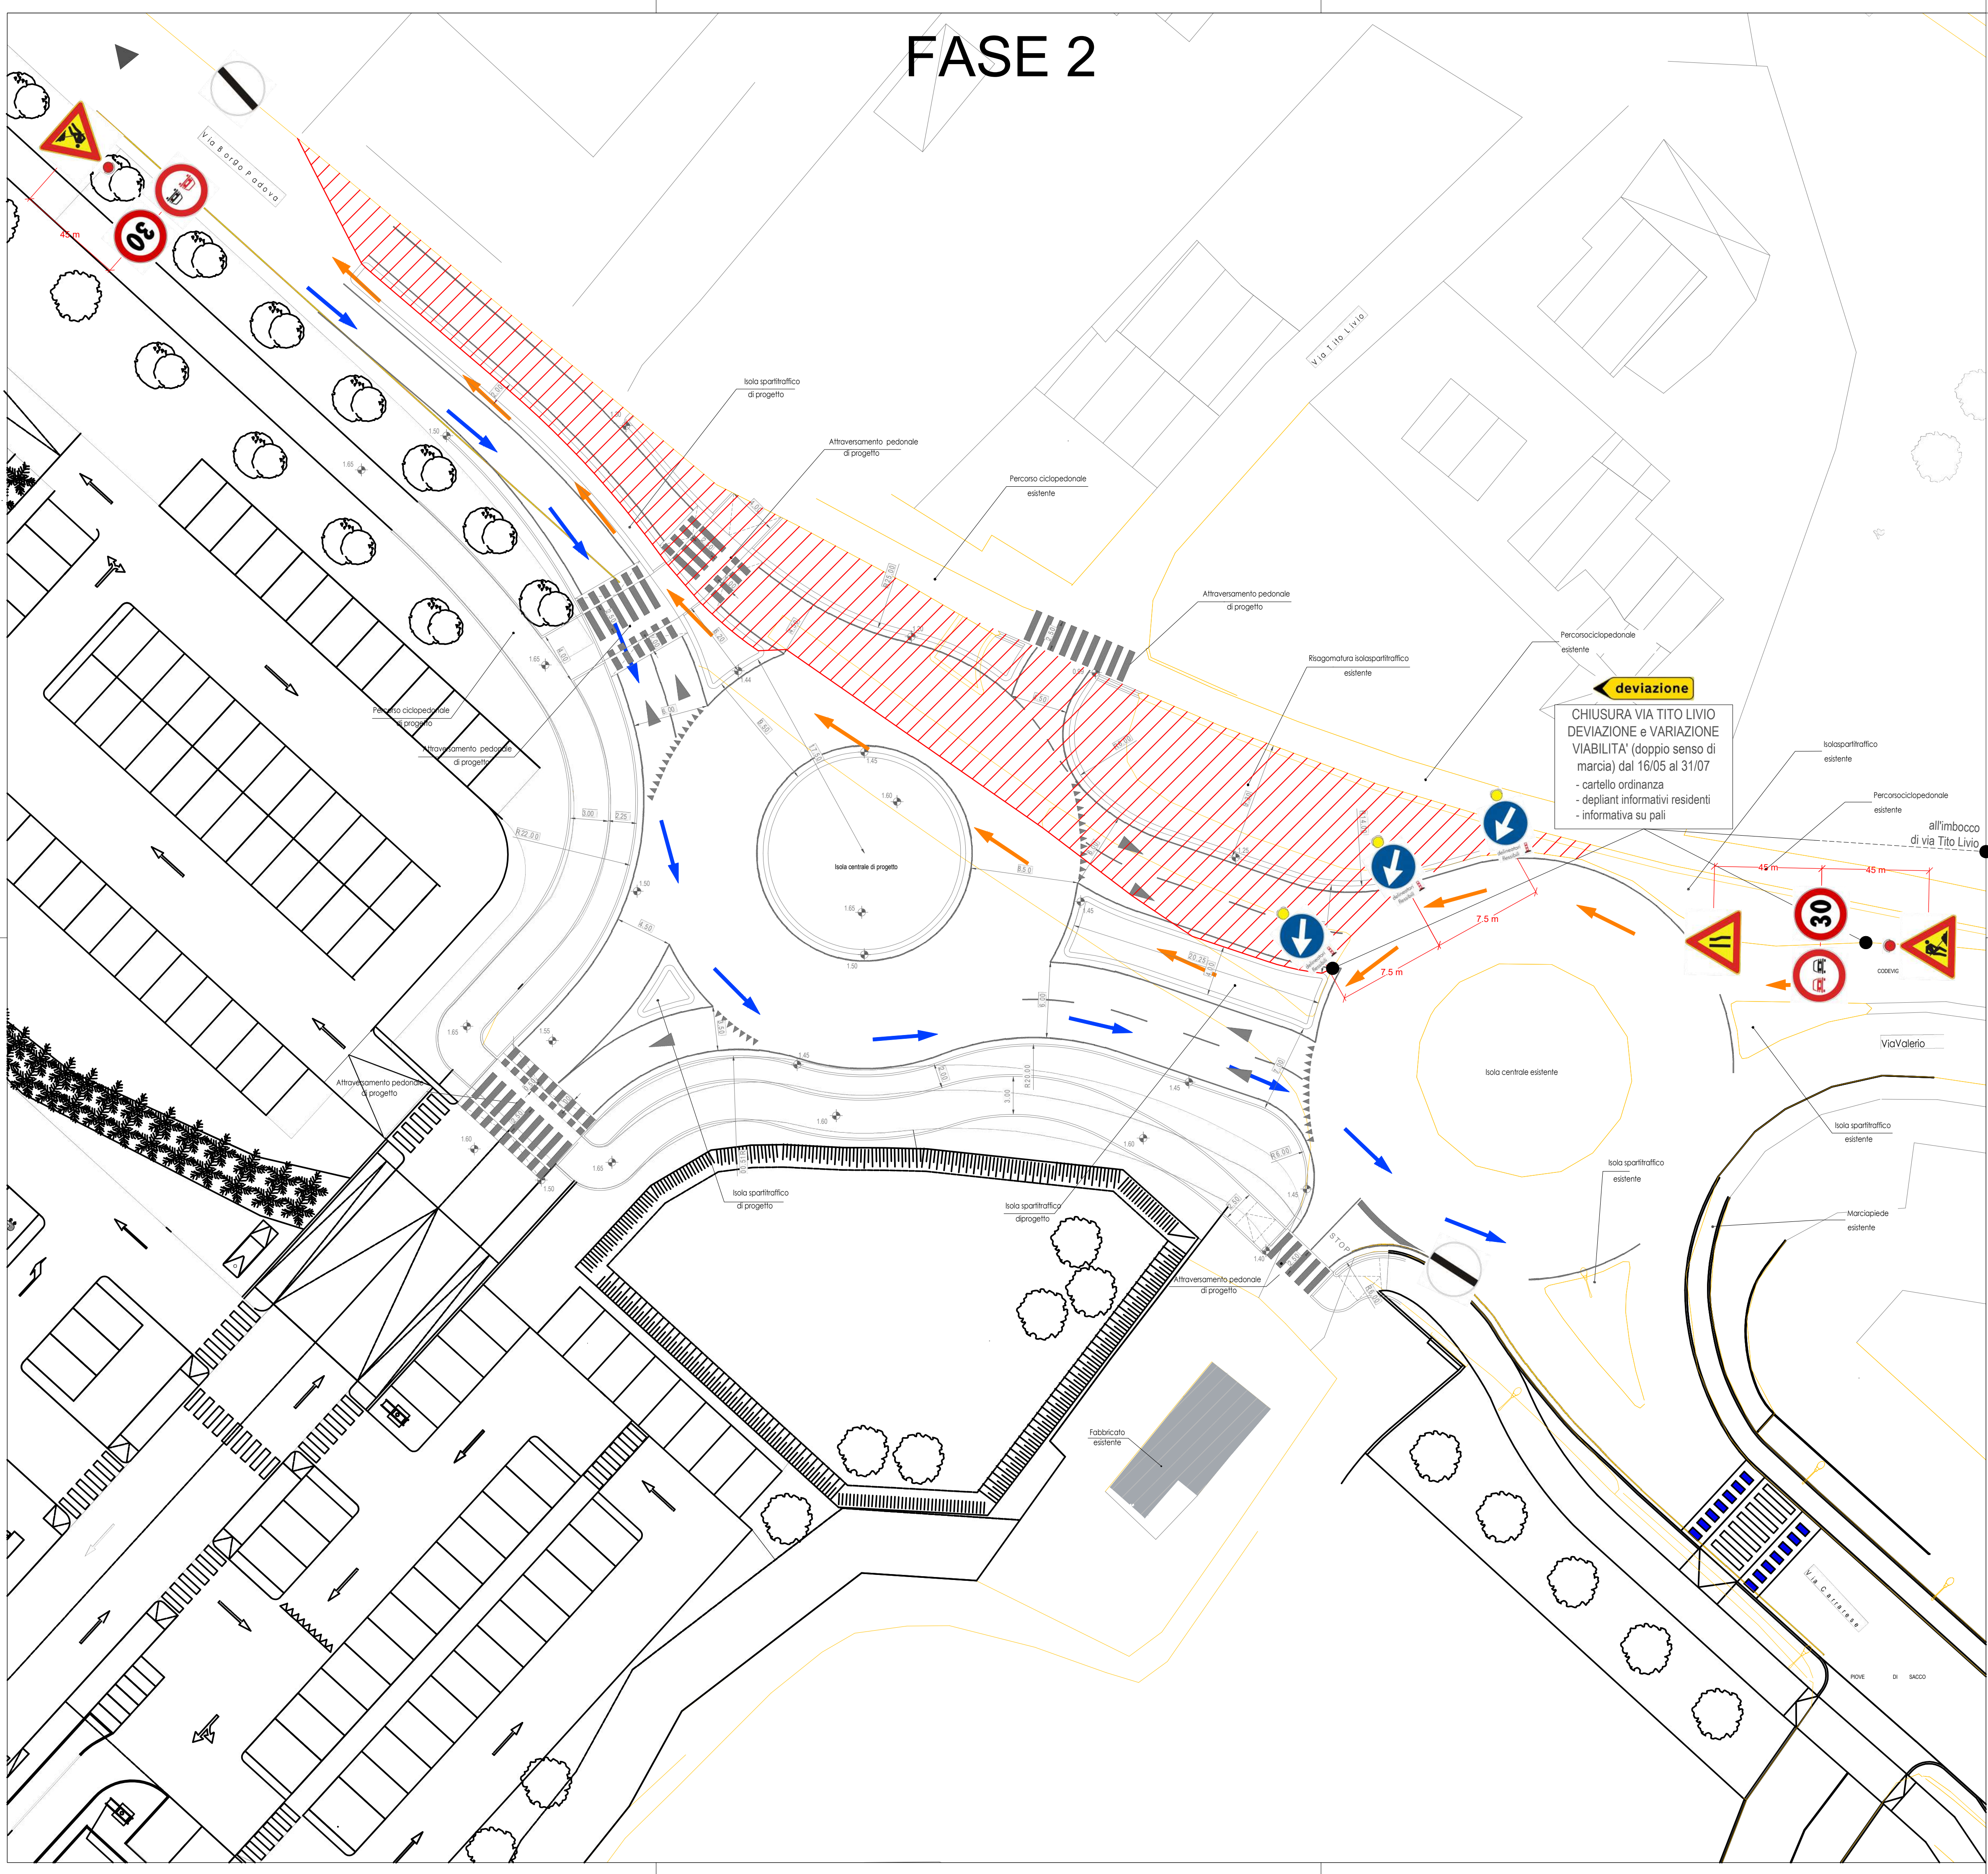

LEGENDA

-  Rilievo stato di fatto
-  Progetto rotatoria
-  Inseadimento commerciale di progetto
-  AREA CANTIERE

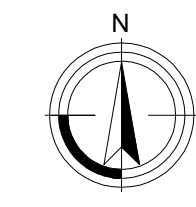

SCALA GRAFICA 1:250
0m 2.5 5.0 7.5 10.0 12.5m


PIANO URBANISTICO ATTUATIVO PN 4B
"BORGO PADOVA"

TITOLO
PLANIMETRIA VIABILITA'
FASE 2


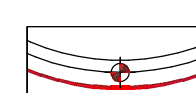



TAV.01c	PROGETTISTA
SCALA 1:250	
DATA 13/03/2023	
AGGIORNAMENTO	
COLLABORATORI	


COMMITTENTI
ASPIAG SERVICE S.R.L.
LUGANO di Vivarini Giuseppe e C S.N.C.

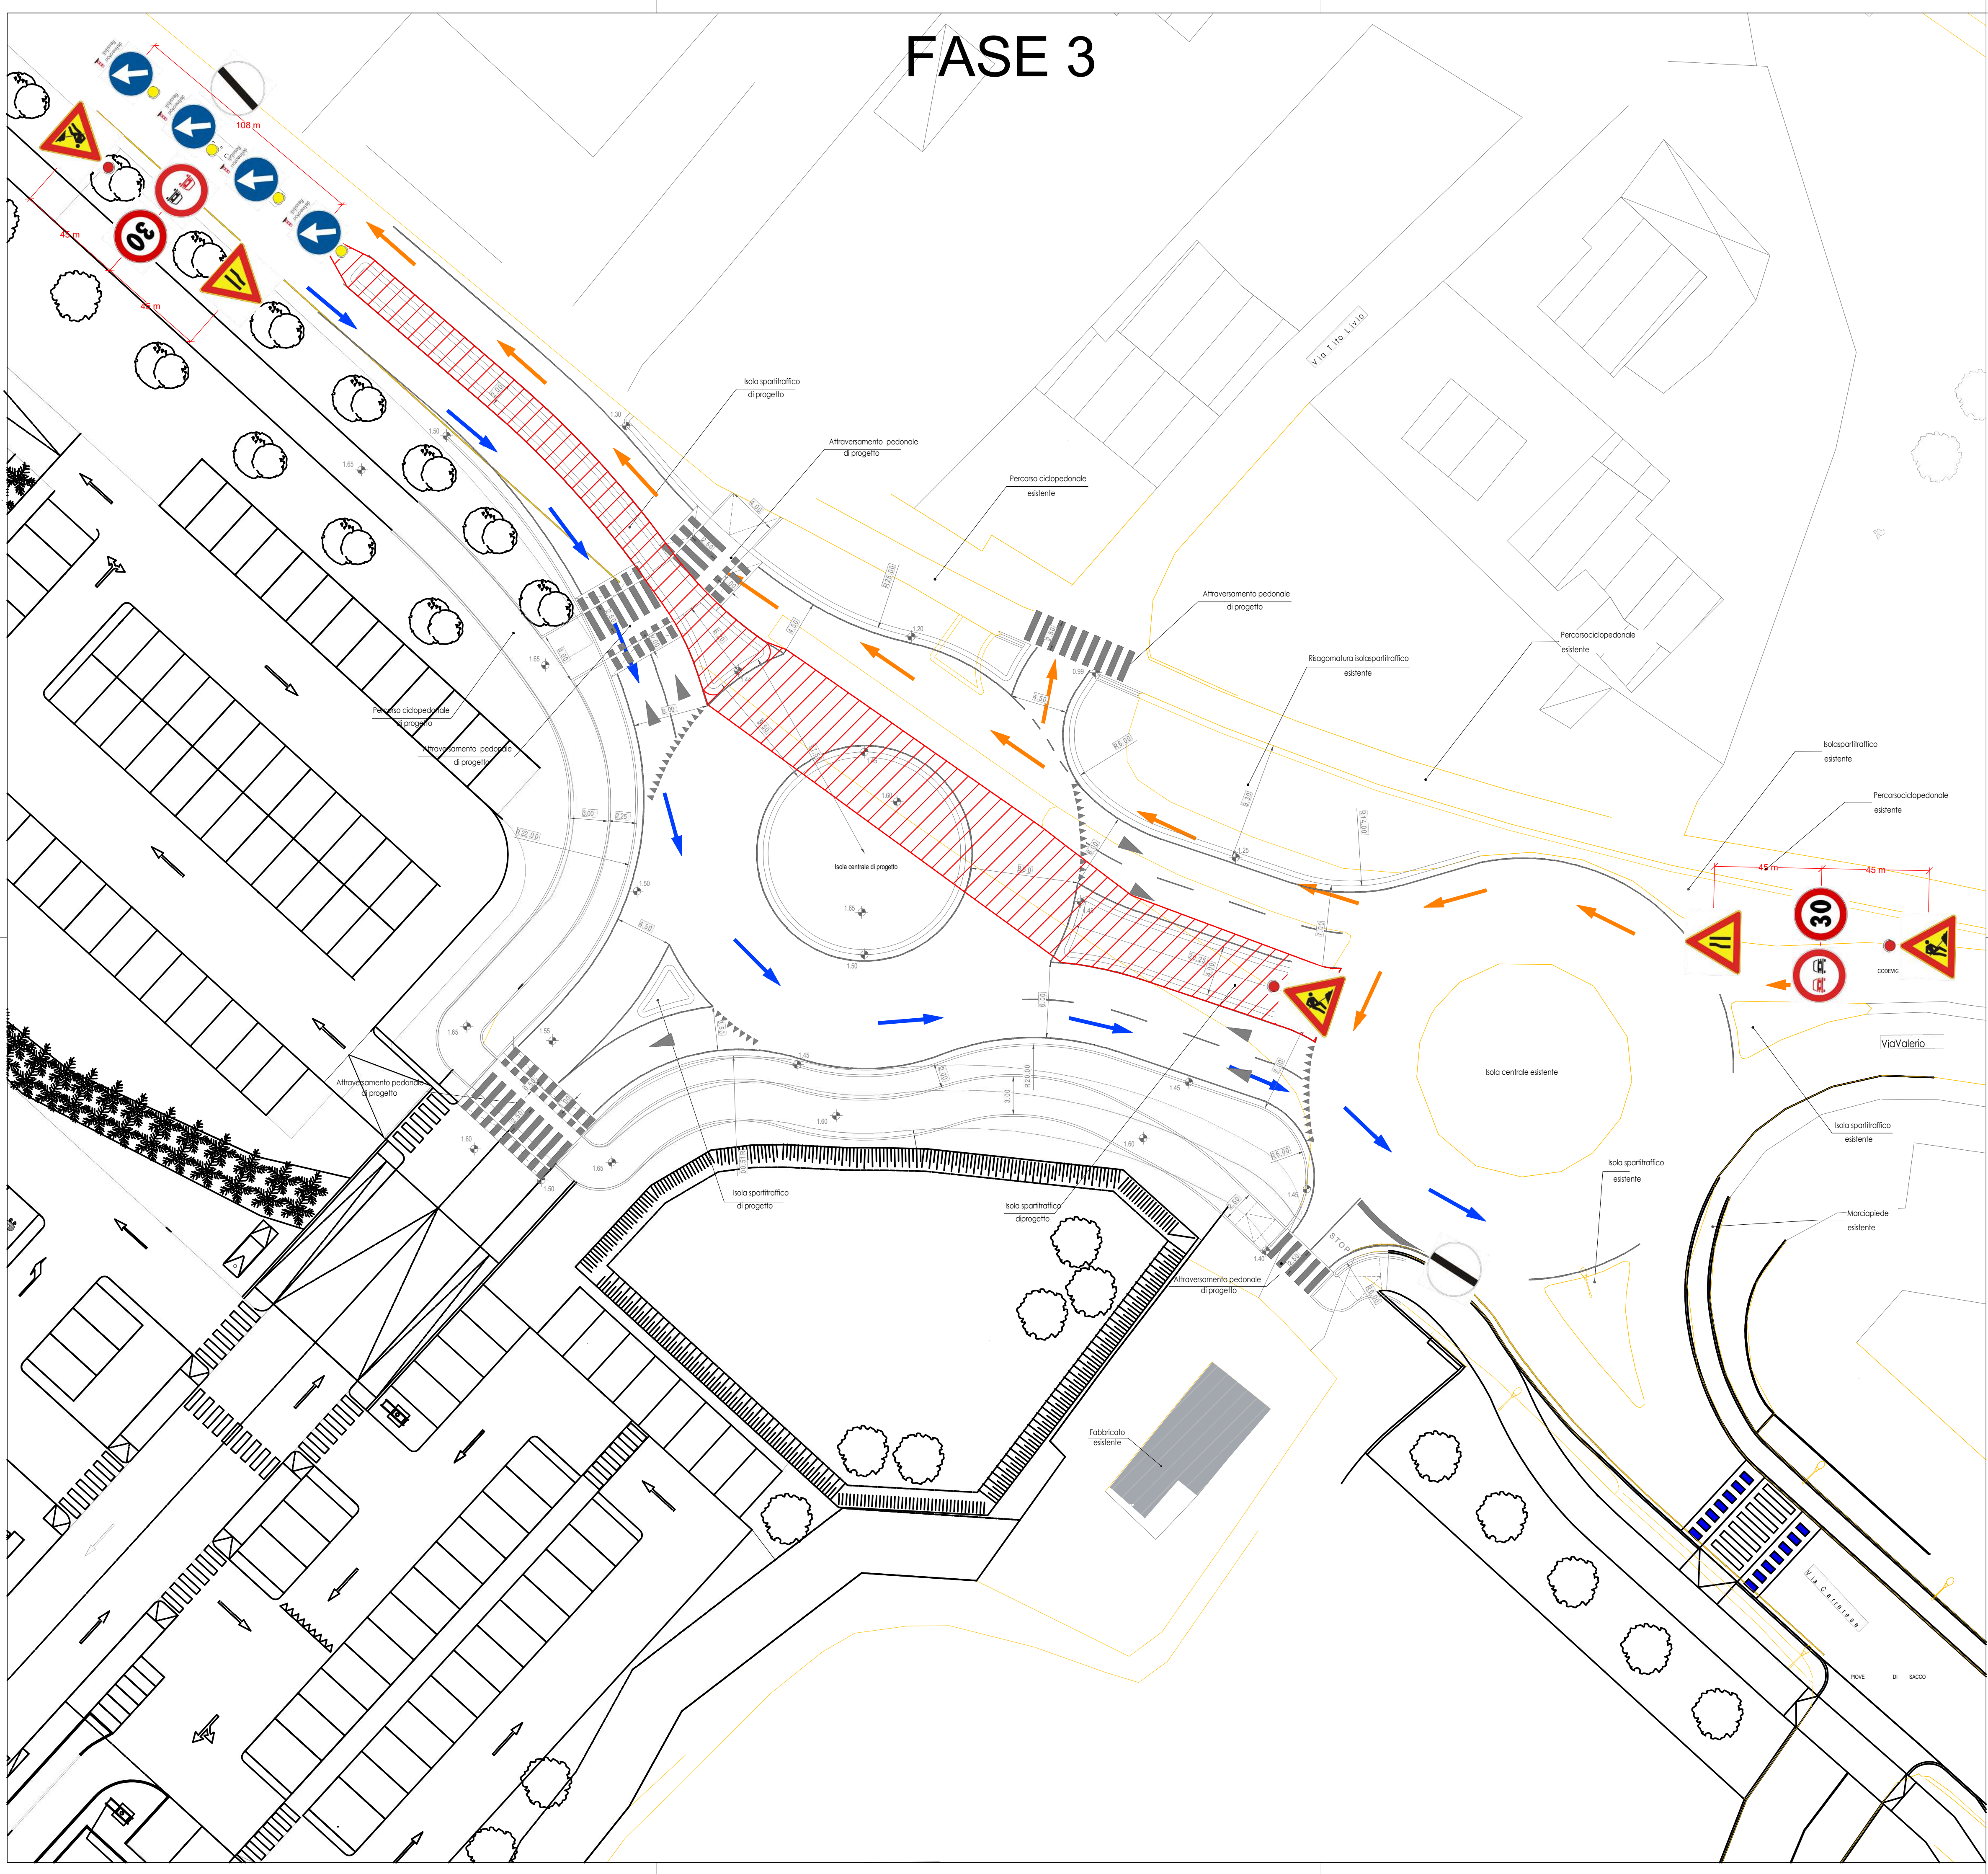FASE 3



LEGENDA

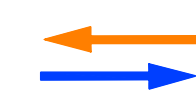-  Rilievo stato di fatto
-  Progetto rotatoria
-  Inseadimento commerciale di progetto
-  AREA CANTIERE
-  VIABILITA'

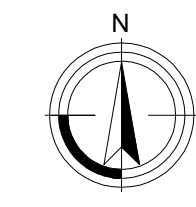

SCALA GRAFICA 1:250
0m 2.5 5.0 7.5 10.0 12.5m

PIANO URBANISTICO ATTUATIVO PN 4B
"BORGO PADOVA"

TITOLO
PLANIMETRIA VIABILITA'
FASE 3

TAV.01d

SCALA
1:250

DATA
13/03/2023

AGGIORNAMENTO

COLLABORATORI

PROGETTISTA

COMMITTENTI
ASPIAG SERVICE S.R.L.
LUGANO di Vivarini Giuseppe e C S.N.C.