



FASE 2 - Viabilità VIA TITO LIVIO

INFORMATIVA

MODIFICA VIABILITA' IN VIA TITO LIVIO
DAL GIORNO 16/05/2023 AL GIORNO 31/07/2023 PER REALIZZAZIONE DI
 NUOVA ROTONDA VIA BORGHO PADOVA.

PER L'ARCO DI TEMPO SOPRA
 INDICATO, LA VIABILITA' AVRA' SENSO
 DI MARCIA:

- DOPPIO
- DOPPIO ALTERNATO
 REGOLATO DA IMPIANTO
 SEMAFORICO

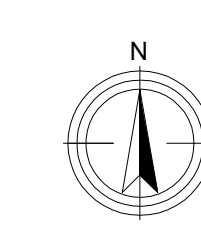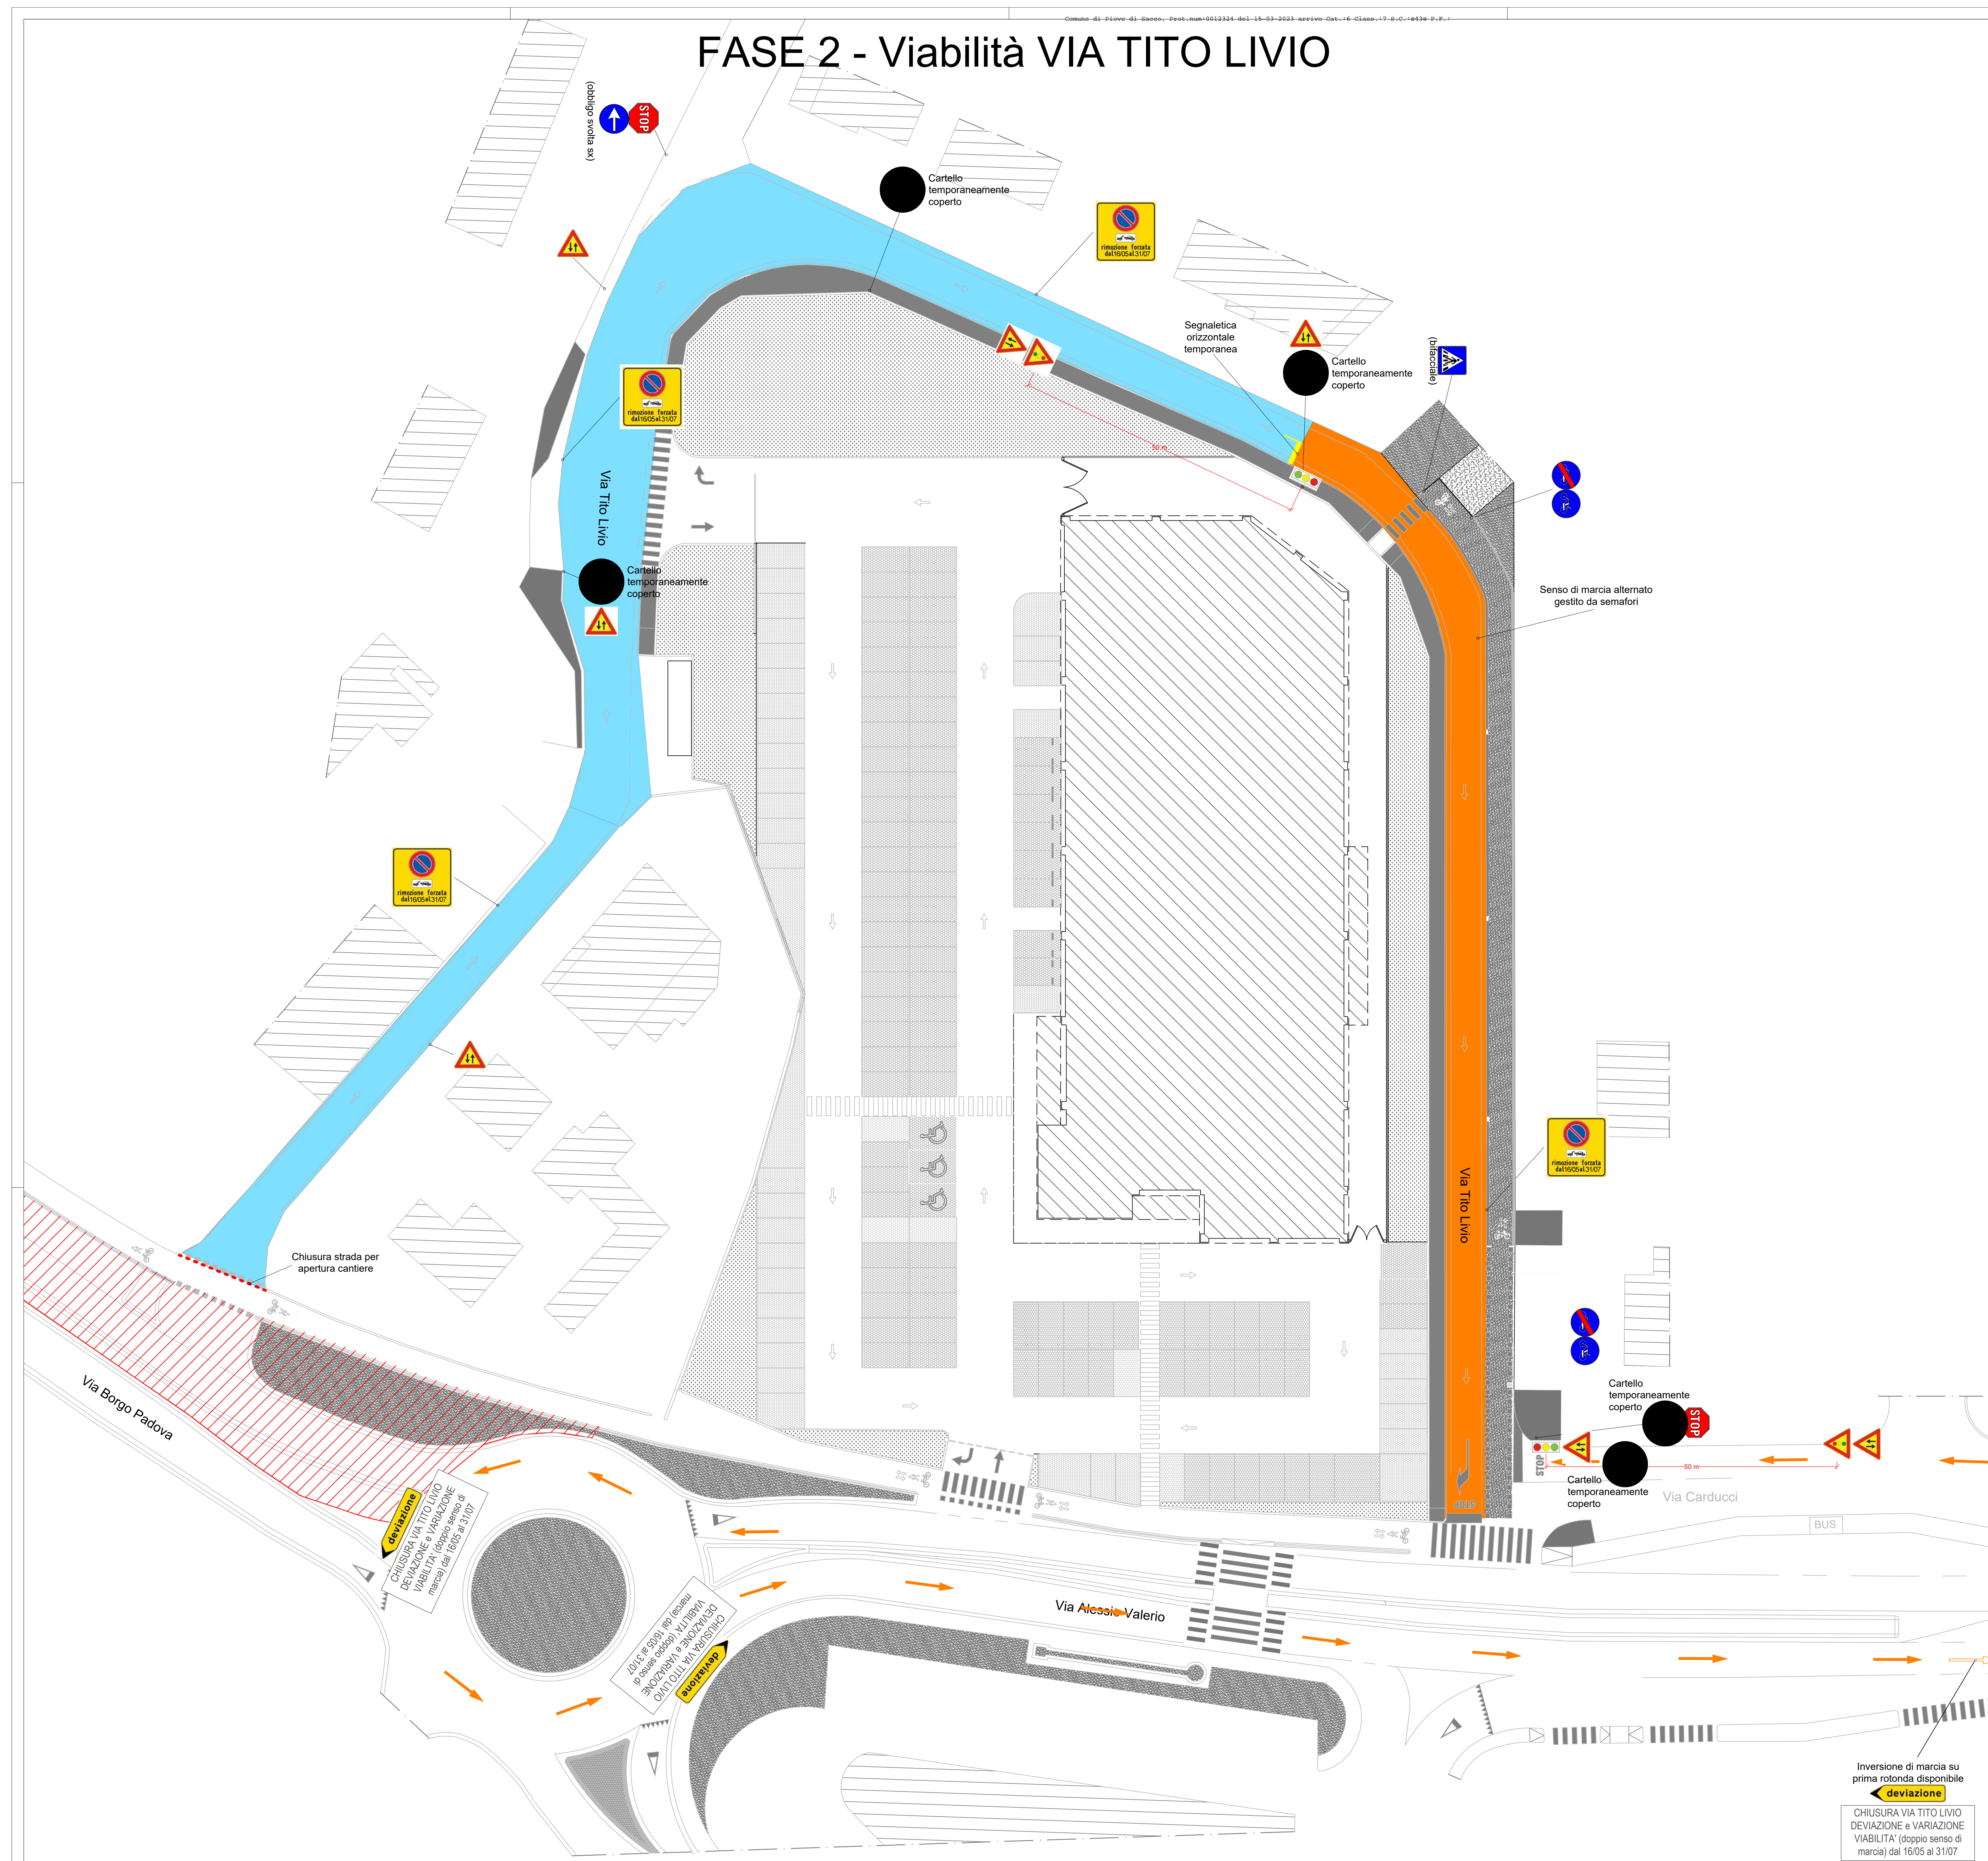

SCALA GRAFICA 1:250
 0m 2.5 5.0 7.5 10.0 12.5m

PIANO URBANISTICO ATTUATIVO PN 4B
 "BORGHO PADOVA"

TITOLO
 PLANIMETRIA VIABILITA'
 FASE 2 - Viabilità VIA TITO LIVIO

TAV.01e	
SCALA 1:250	
DATA 13/03/2023	
AGGIORNAMENTO	
COLLABORATORI	
	PROGETTISTA
	COMMITTENTI ASPIAG SERVICE S.R.L. LUGANO di Vivarini Giuseppe e C S.N.C.

deviazione
 CHIUSURA VIA TITO LIVIO
 DEVIAZIONE E VARIAZIONE
 VIABILITA' (doppio senso di
 marcia) dal 16/05 al 31/07

deviazione
 CHIUSURA VIA TITO LIVIO
 DEVIAZIONE E VARIAZIONE
 VIABILITA' (doppio senso di
 marcia) dal 16/05 al 31/07

Inversione di marcia su
 prima rotonda disponibile
deviazione
 CHIUSURA VIA TITO LIVIO
 DEVIAZIONE E VARIAZIONE
 VIABILITA' (doppio senso di
 marcia) dal 16/05 al 31/07