
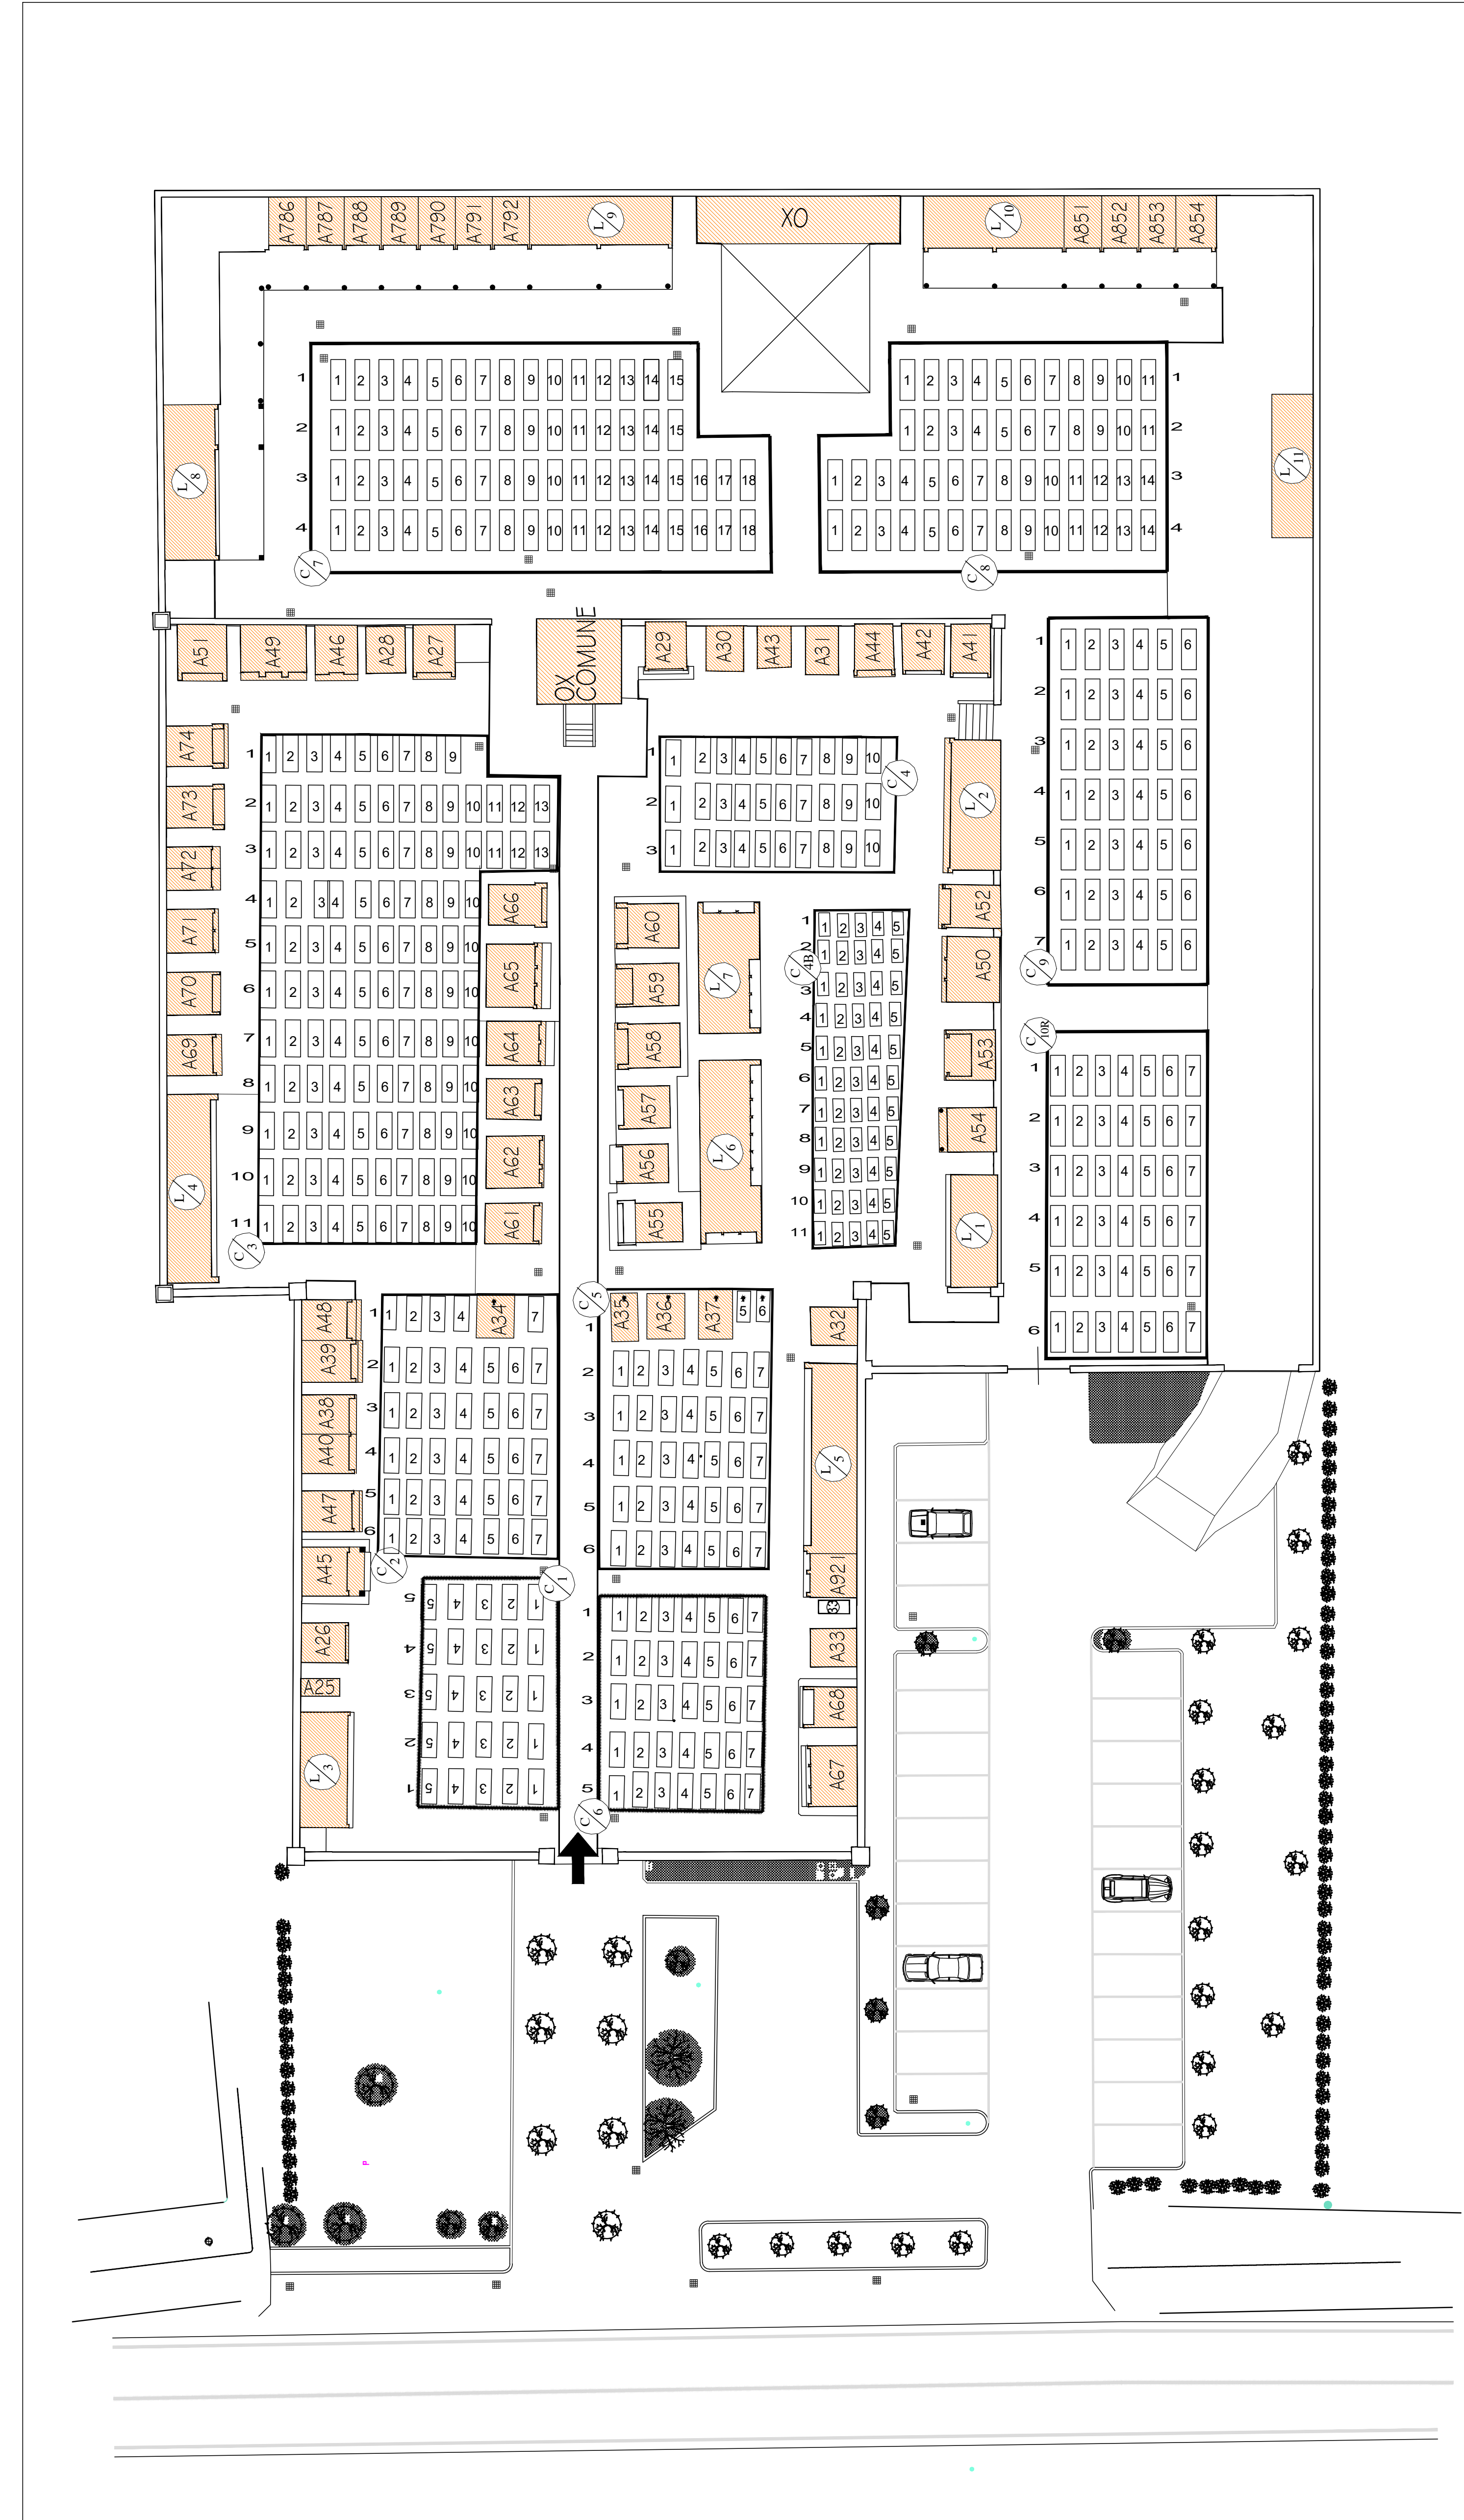


ESTRATTO DI MAPPA
 COMUNE DI PIOVE DI SACCO - LOCALITÀ ARZERELLO
 FOGLIO 37 MAPPA A
 SCALA 1:2000

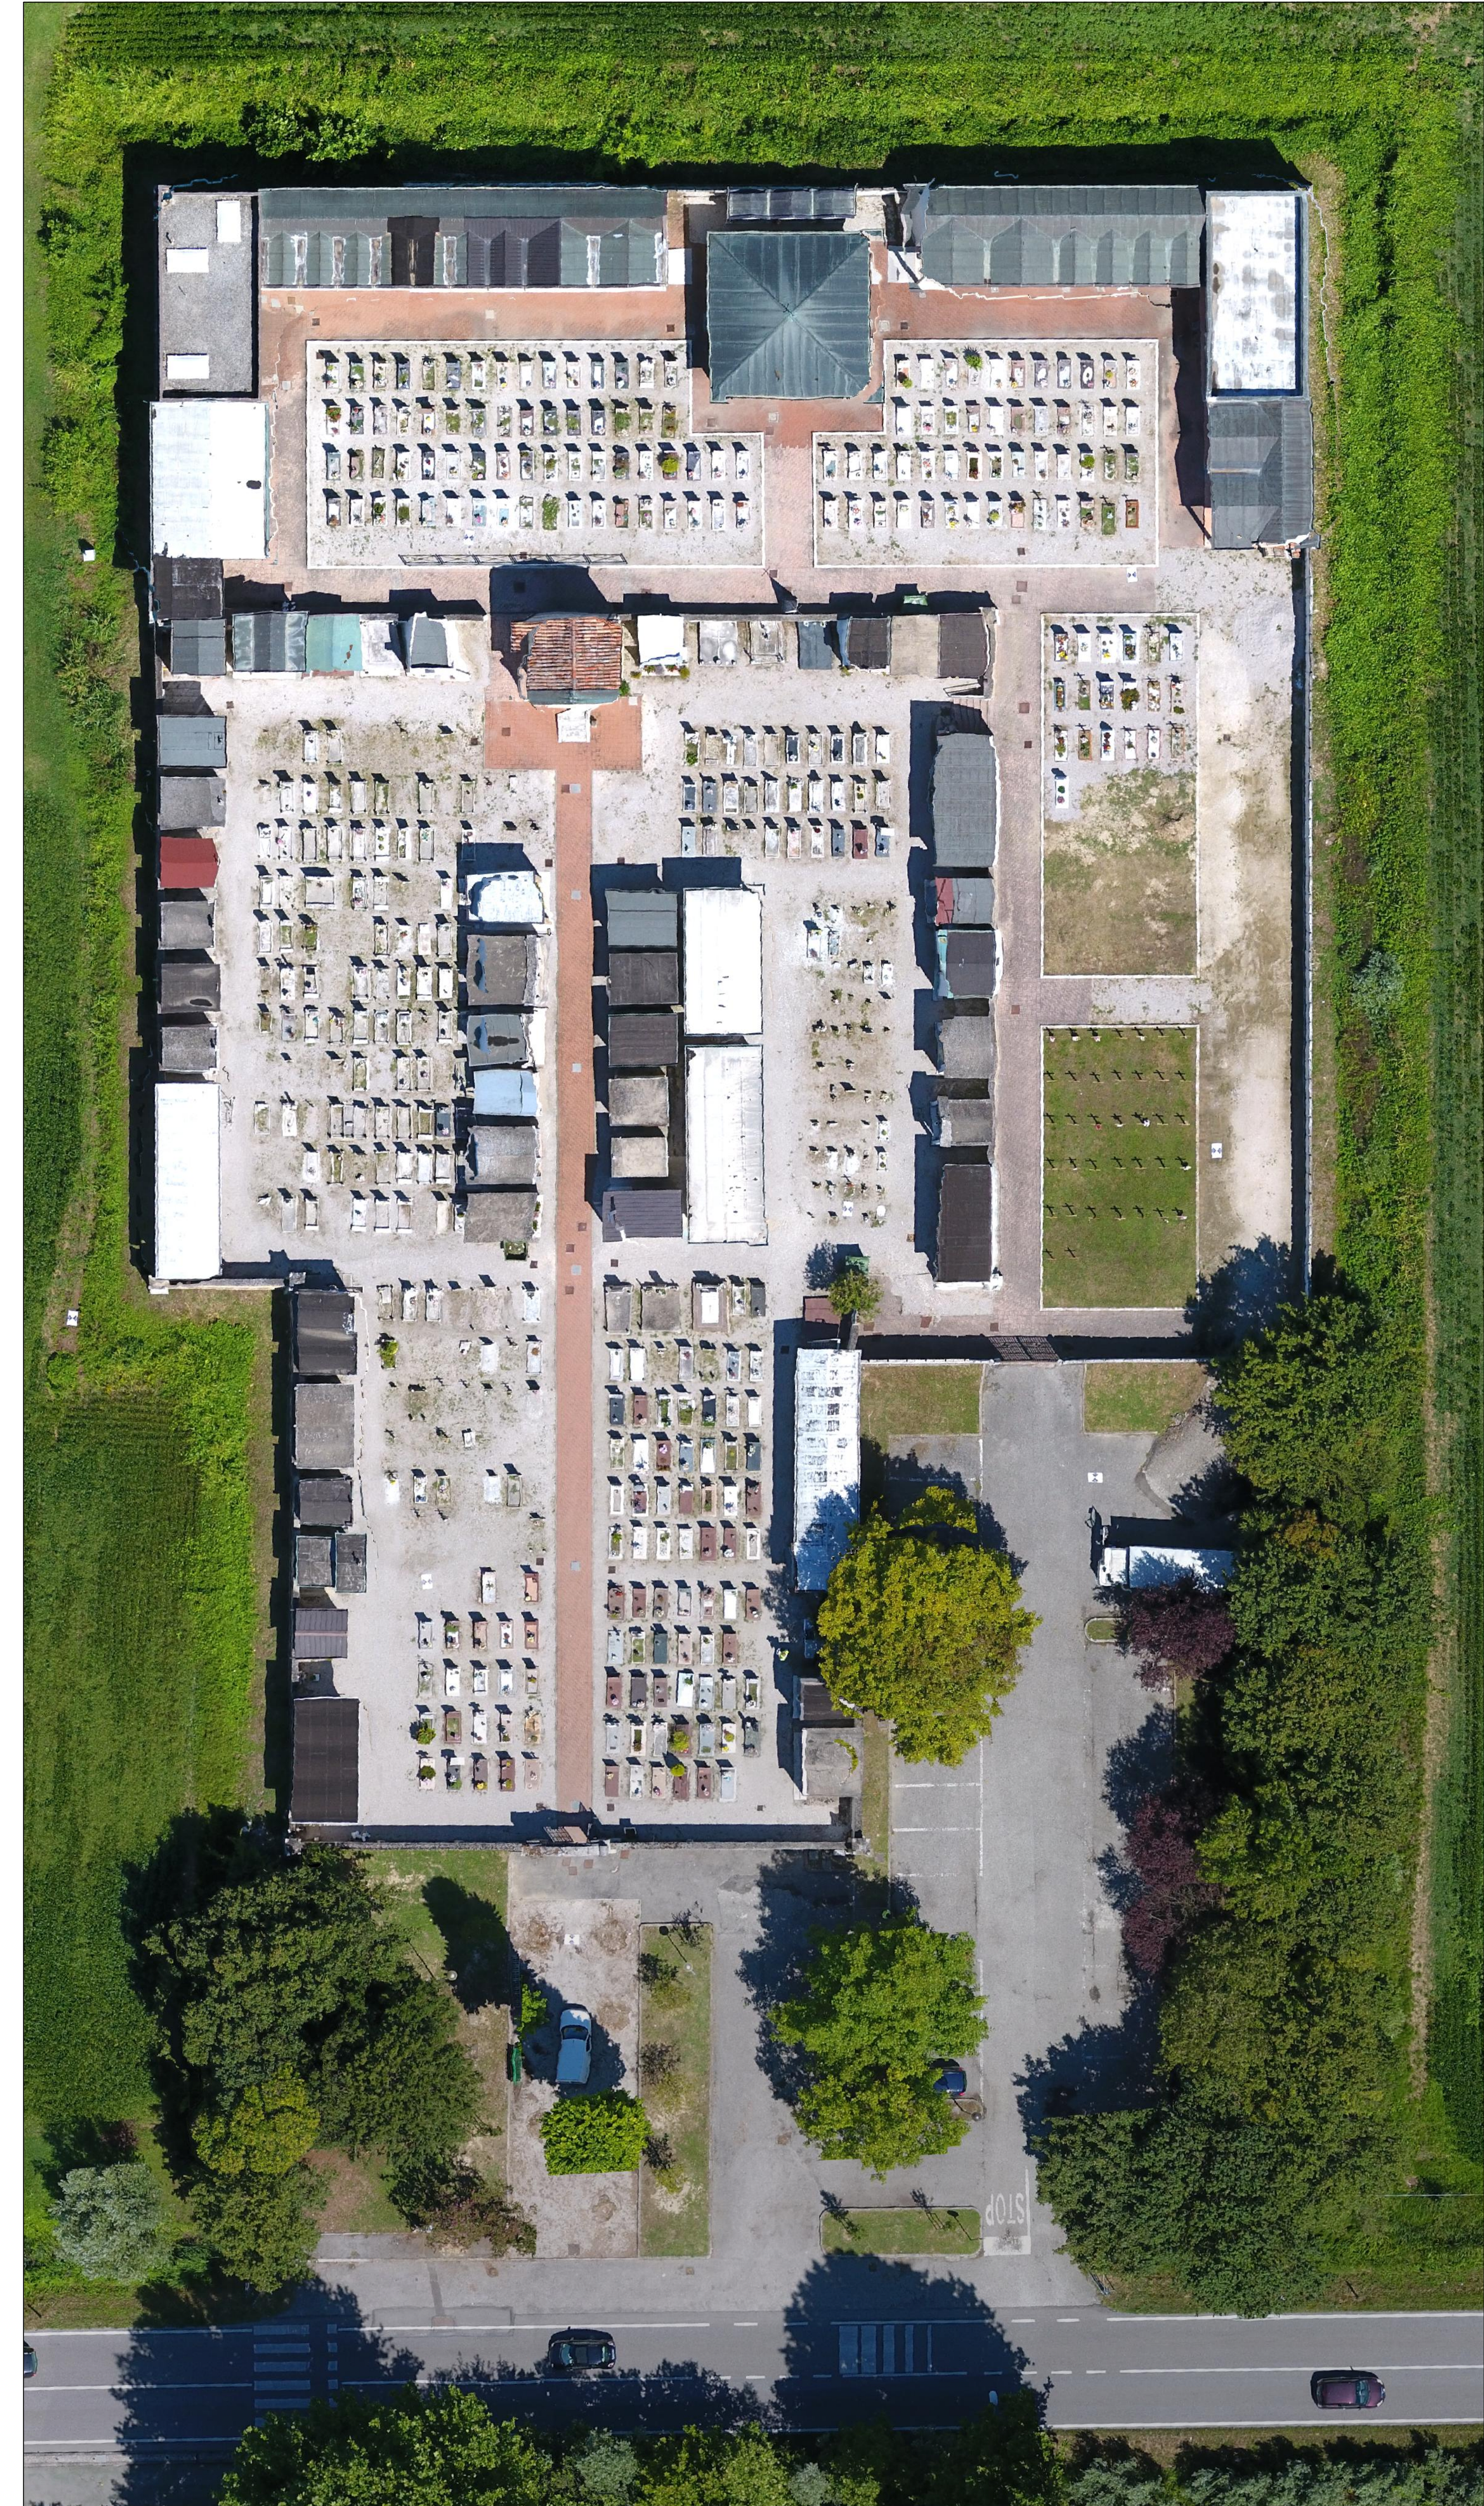

Spazio riservato al Comune

Comune di Piove di Sacco		Provincia di Padova	
Lavoro RILIEVO ORTOFOTOGRAFICO con sovrapposizione planimetria			
Sito AREA CIMITERIALE LOCALITÀ 'ARZERELLO			
Tecnico Geom. ORLANDO GIUSEPPE		Timbro progettista	
Tavola n. U	Titolo ESTRATTO DI MAPPA - ORTOFOTO - PLANIMETRIA GENERALE sovrapposizione ORTOFOTO-PLANIMETRIA .DWG	Data	No. Rif. TOPOGRAFIA/Giuseppe Guido
ORLANDO Geom. GIUSEPPE Via Alvisie Angiellini, 41 35020 CODEVIGO (PD) Tel.-Fax. 049/5817882 Indirizzo E-mail : orlandocatasto@gmail.com			