ESTRATTO DI MAPPA
COMUNE DI PIOVE DI SACCO - LOCALITÀ TOGNANA
FOGLIO 34 MAPP. A - 317 - 318
SCALA 1:2000

ORTOFOTO
COMUNE DI PIOVE DI SACCO - LOCALITÀ TOGNANA

RILIEVO
COMUNE DI PIOVE DI SACCO - LOCALITÀ TOGNANA
SCALA 1:200

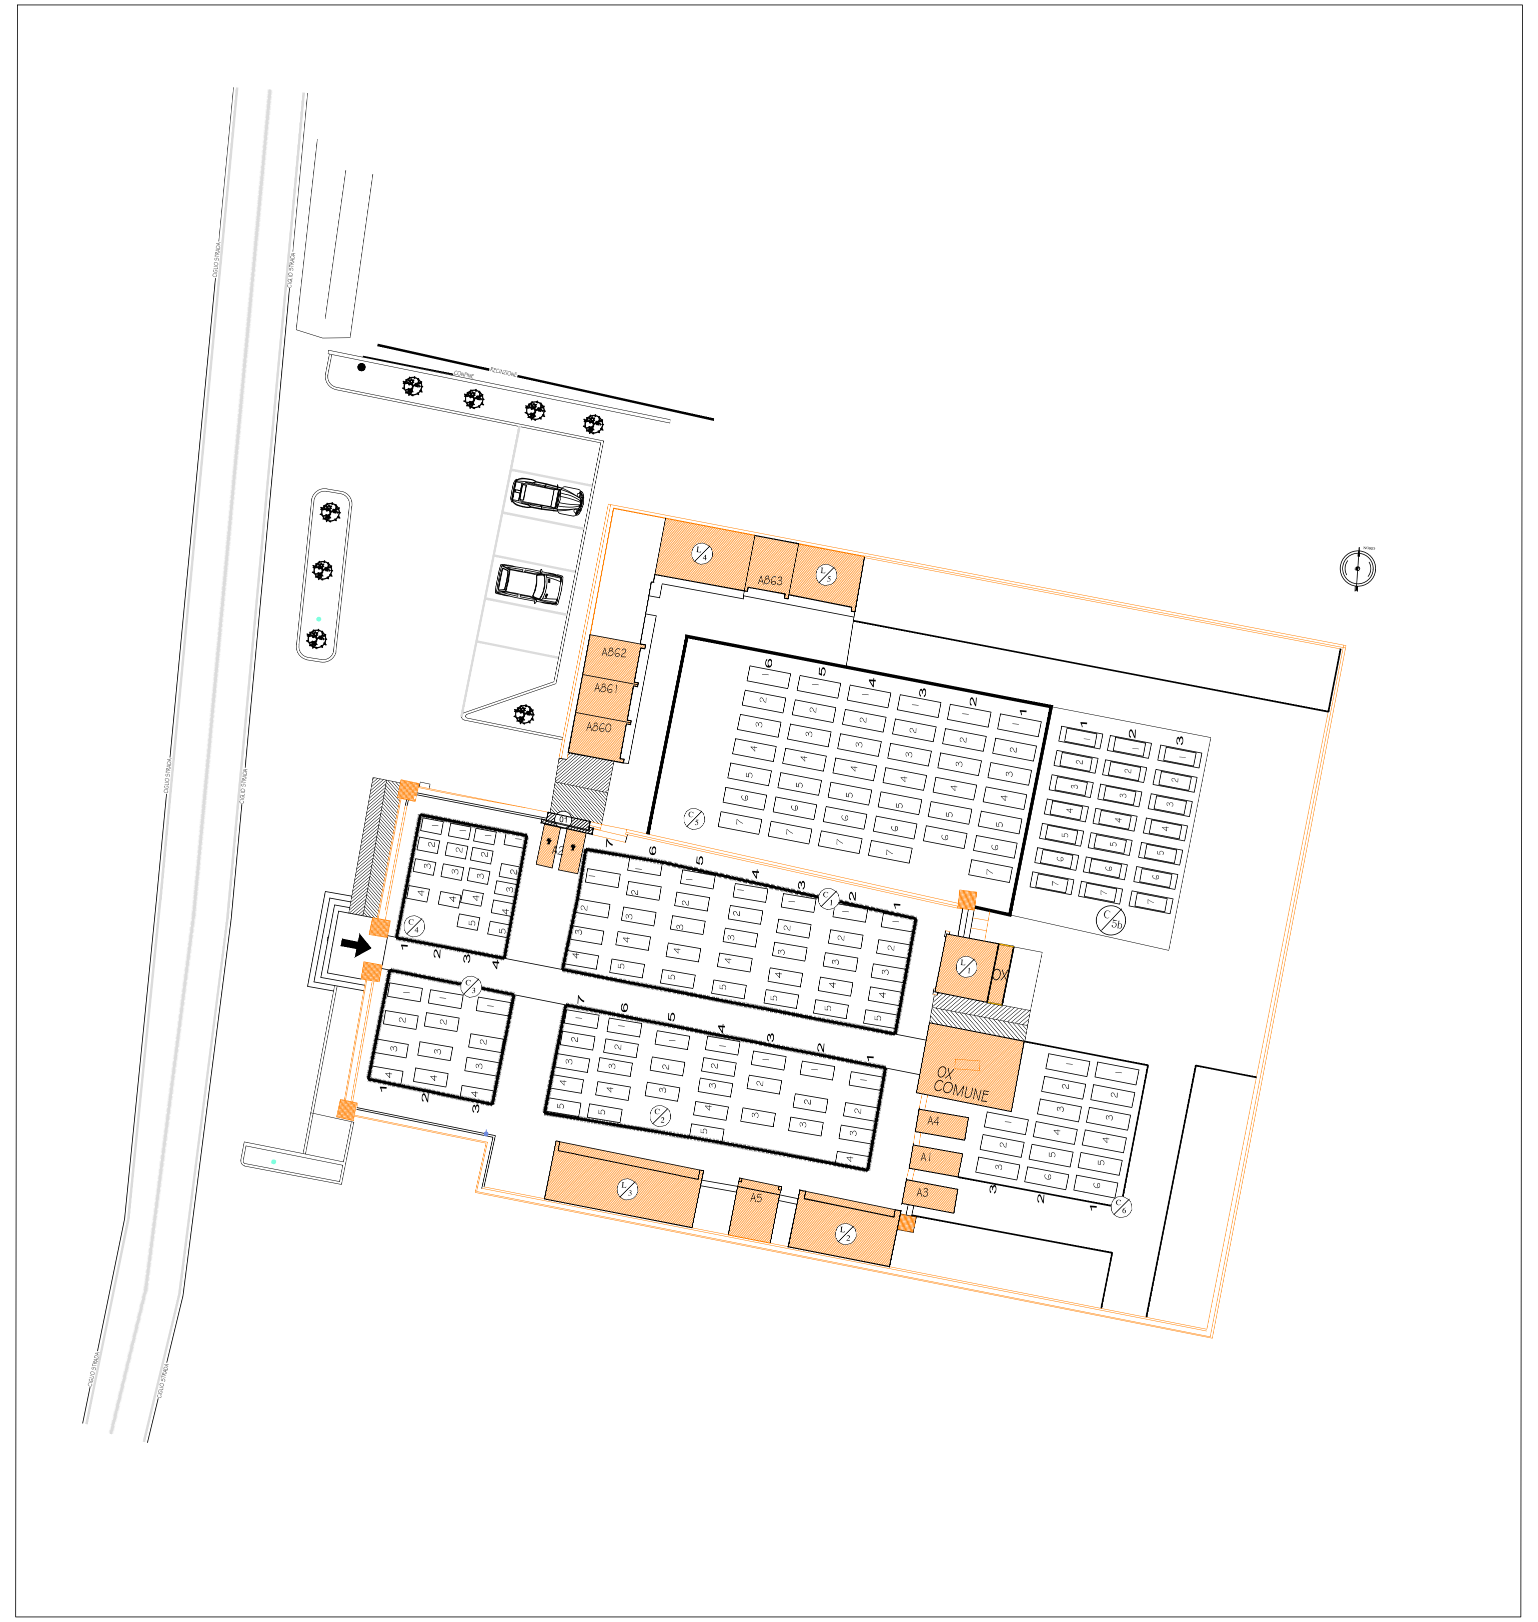

SOVRAPPOSIZIONE ORTOFOTO E RILIEVO
COMUNE DI PIOVE DI SACCO - LOCALITÀ TOGNANA
SCALA 1:200

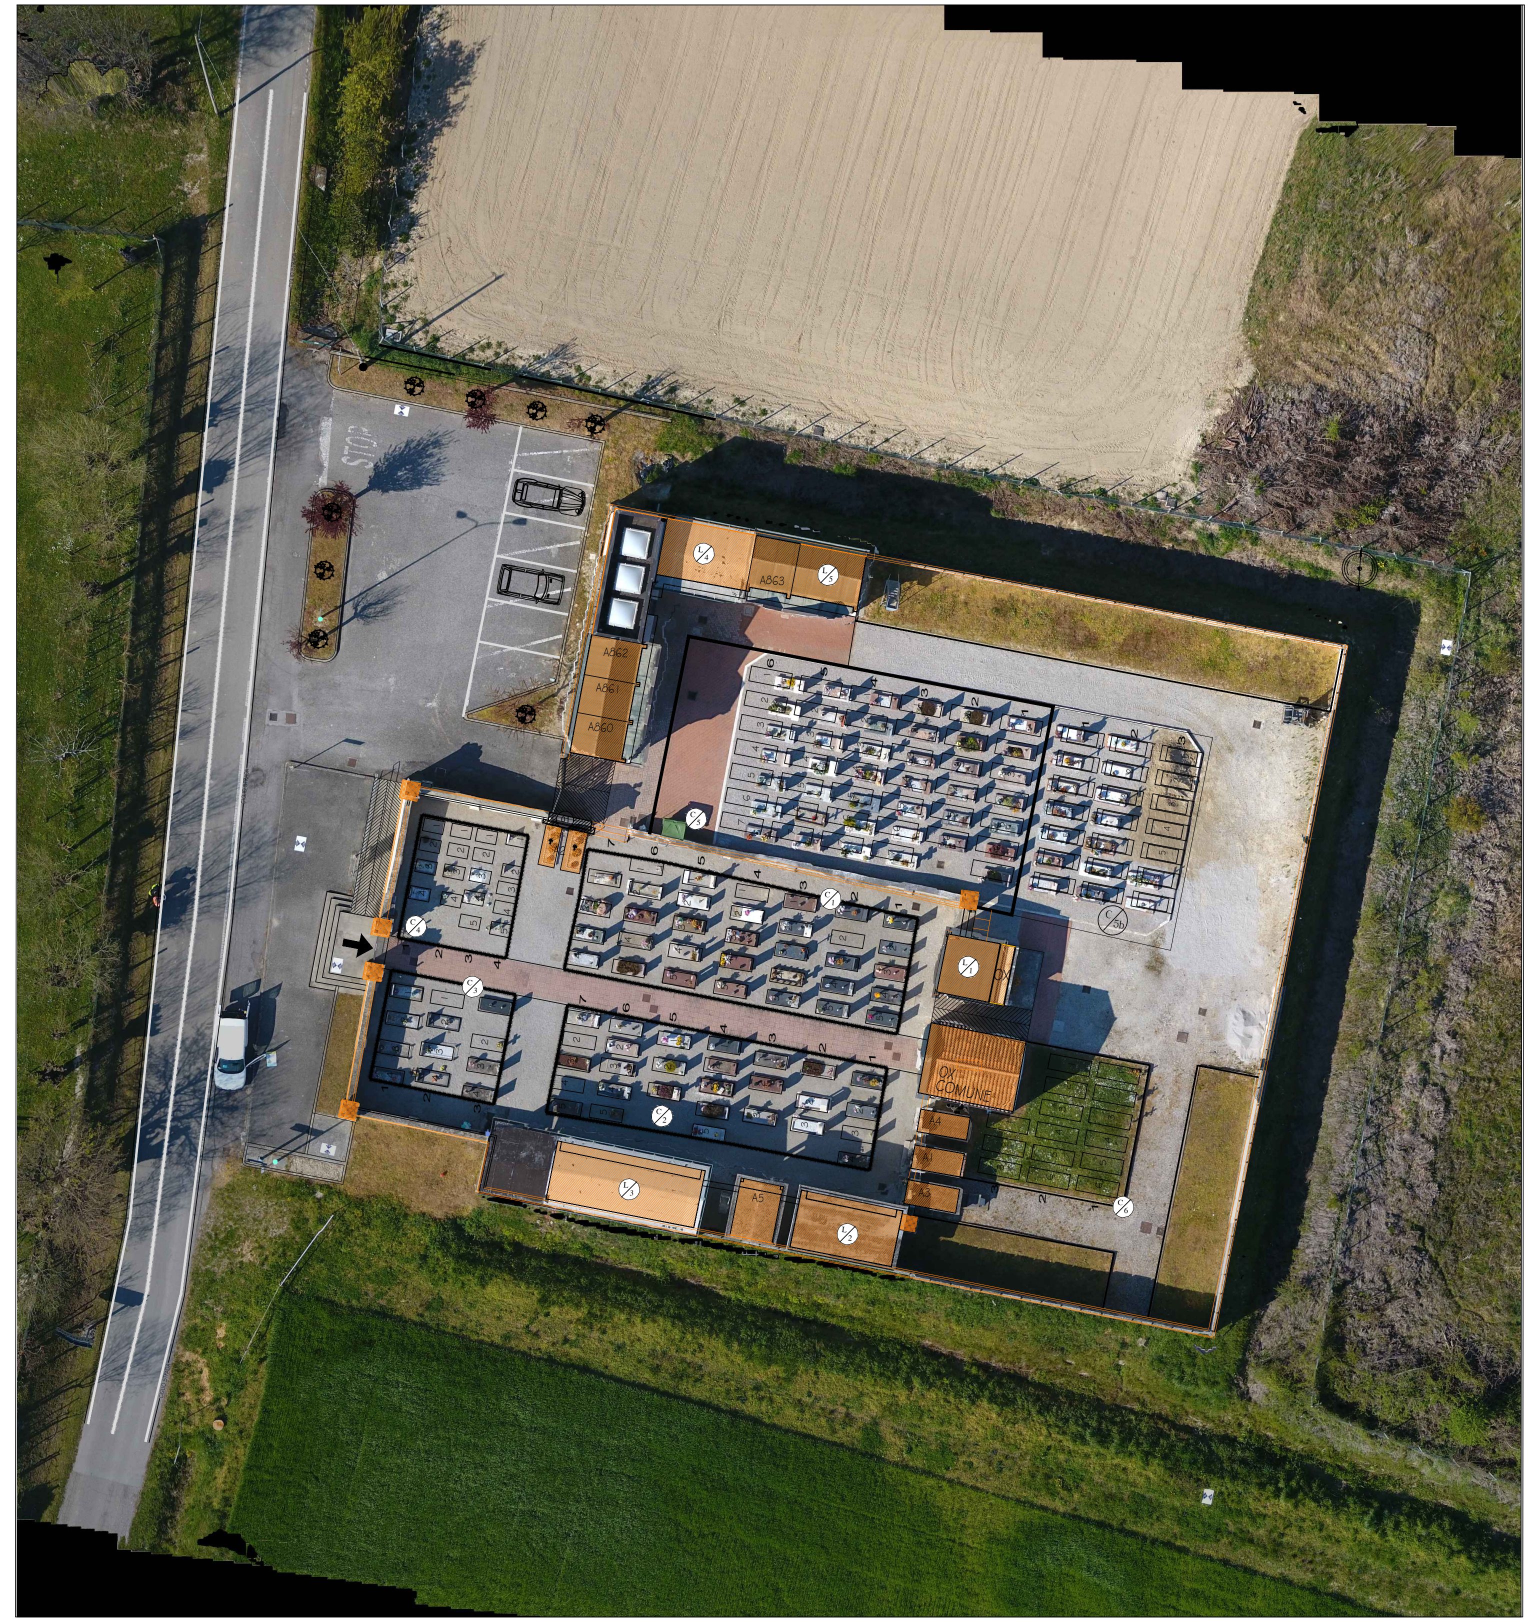

Spazio riservato al Comune

Comune di Piove di Sacco	Provincia di Padova
Lavoro RILIEVO ORTOFOTOGRAFICO con sovrapposizione planimetria	
Sito AREA CIMITERIALE LOCALITA' TOGNANA	
Tecnico Geom. ORLANDO GIUSEPPE	Timbro progettista
Tavola n. U	Titolo ESTRATTO DI MAPPA - ORTOFOTO - PLANIMETRIA GENERALE sovrapposizione ORTOFOTO-PLANIMETRIA .DWG
Scala 1:2000 - 1:200	Data
Ns. Rif. /TOPOGRAFIA/Giuseppe Guido	

RILIEVI TECNICI TOPOGRAFICI CATASTALI
ORLANDO Geom. GIUSEPPE
Via Alvise Angelieri, 4/1 35020 CODEVIGO (PD) Tel.-Fax. 049/5817682
Indirizzo E-mail : orlandocatasto@gmail.com