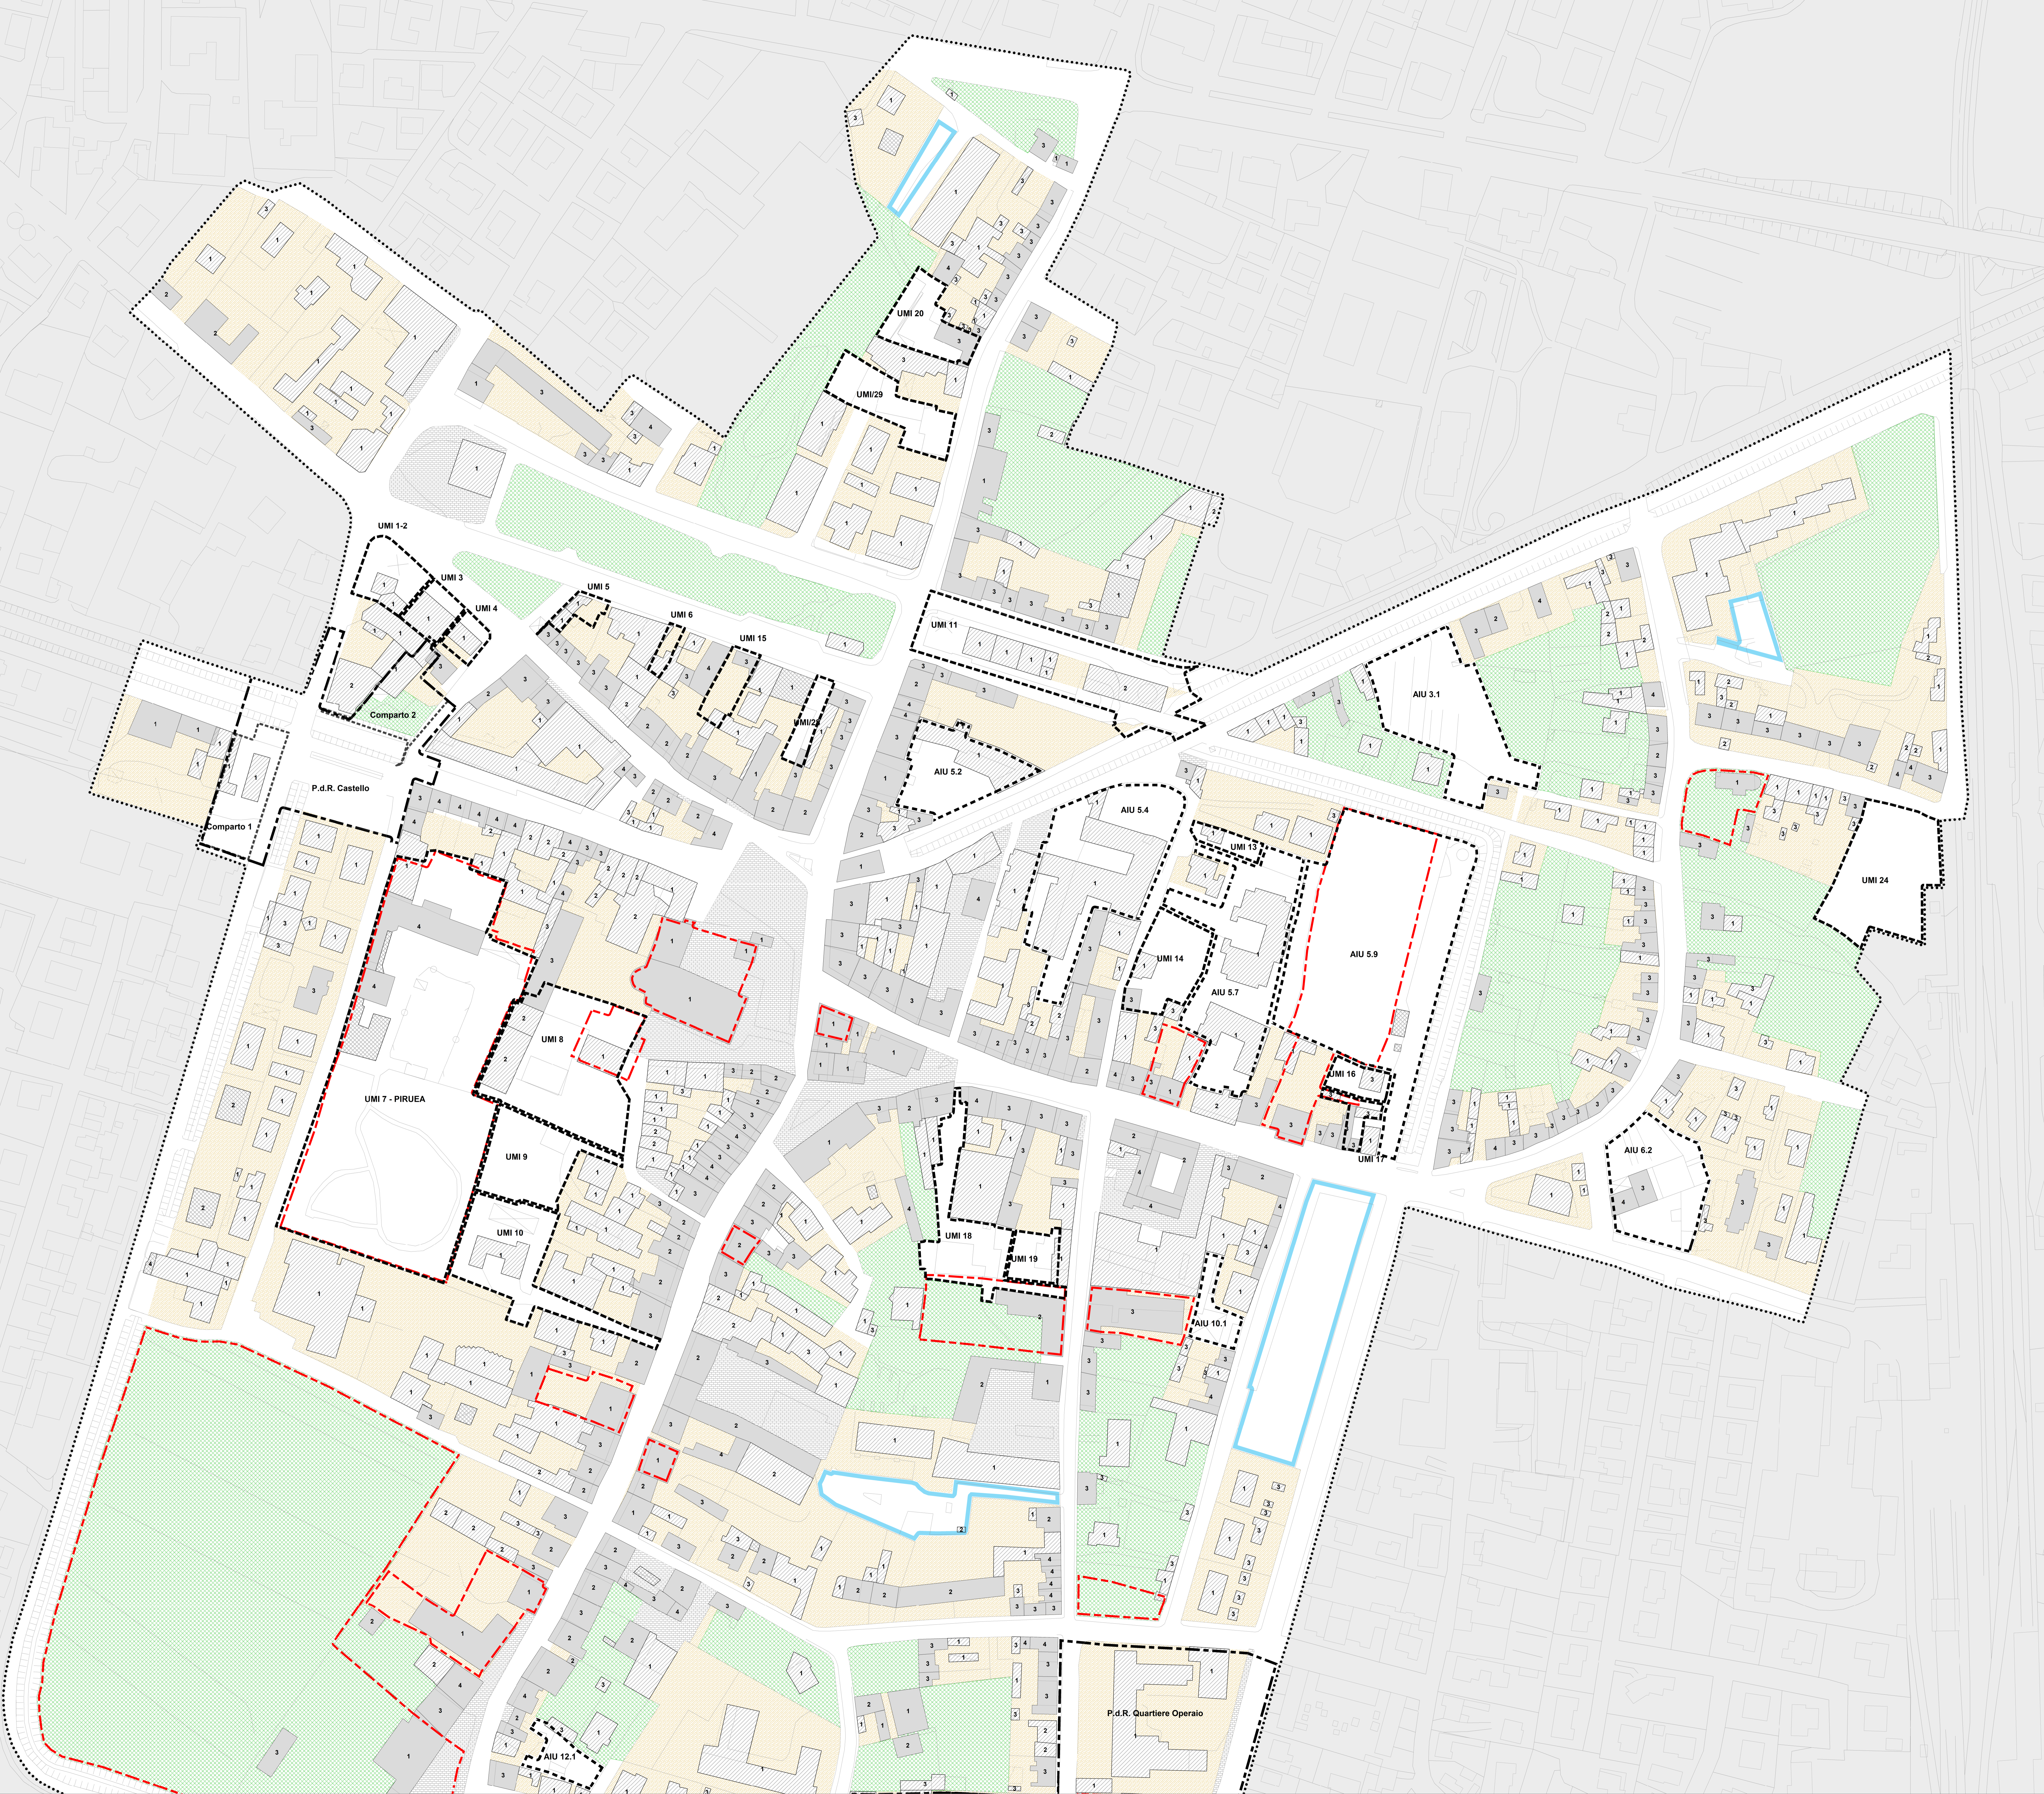

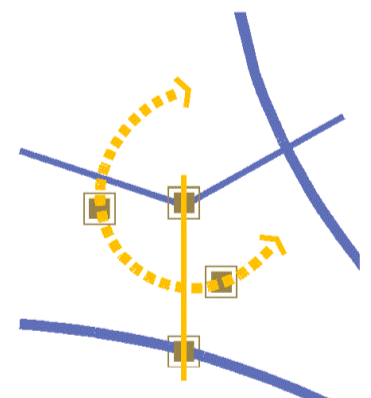


**LEGENDA**

-  Centro storico
-  Edifici vincolati - cat a
-  Edifici vincolati - cat b
-  Edifici vincolati - cat c
-  Edifici vincolati - cat d
-  Limite Ambito Intervento Unitario (A.I.U.)
-  Limite Unità Minima d'Intervento (U.M.I.)
-  Limite Piano Urbanistico Attuativo (P.U.A.)
-  Limite Comparto
-  Aree Vincolate D.Lgs. n. 42/2004
-  Aree pedonali
-  Aree a parco o giardino
-  Spazi aperti di pertinenza dell'edificato
-  Aree a parcheggio



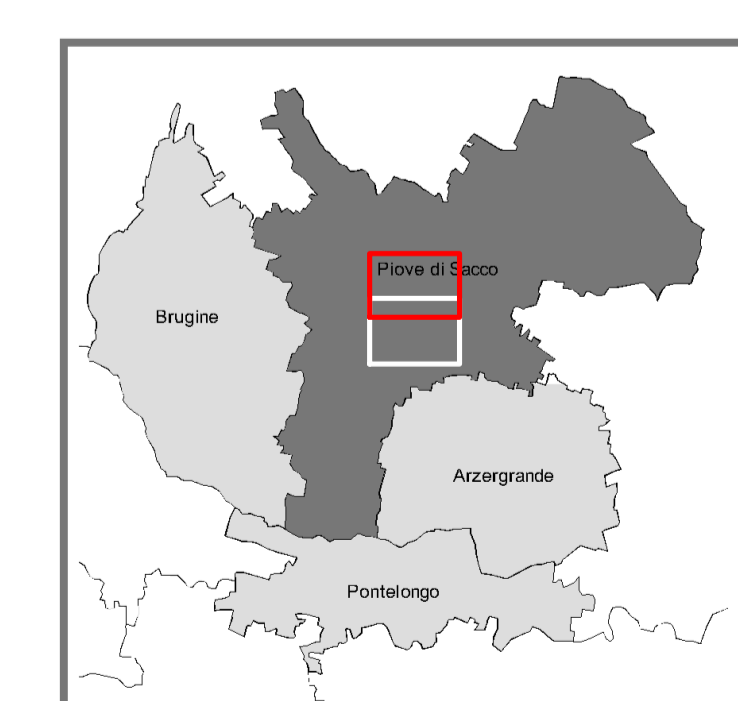
Regione del Veneto  
 Provincia di Padova  
 Comune di:  
**Piove di Sacco**

**P.I.**  
 Piano degli interventi  
 PATI "Tra Brenta e Bacchiglione"

Tr. n° **134** 26.1 Scala  
 1:1000

**DISCIPLINA PARTICOLAREGGIATA  
 CENTRO STORICO**  
 VARIANTE PARZIALE N. 35 AL PIANO DEGLI INTERVENTI



Progettati variante  
 arch. Ivano Fiorini  
 dott. Alessandro Campato

Il Sindaco  
 Lucia Pizzo

Responsabile Settore V  
 arch. Ivano Fiorini

Il Segretario  
 dott.ssa Laura Tammaro

Adottato  
 D.C.C. n. 59 del 25.11.2022

Approvato  
 D.C.C. n. 42 del 21.07.2023