PIANO URBANISTICO ATTUATIVO PN 48
"BORGO PADOVA"

TITOLO
INDIVIDUAZIONE LOTTI DA EDIFICARE

TAVOLA
6

SCALA
1:500

DATA
Luglio 2020

AGGIORNAMENTO
Novembre 2020

COLLABORATORI
ing. Cristina Franchi
arch. Monica Franchi

PROGETTISTA
ing. Salvatore Franchi

COMMITTENTI
ASPIAG SERVICE S.R.L.
LUGANO di Vivarini Giuseppe e C.S.N.C.

STUDIO TECNICO ASSOCIATO FRANCHI
Padova - via Trieste, 20 - Tel. Fax. 049.8754615
e-mail: postmaster@studioassociatofranchi.it

LEGENDA PLANIMETRIA

- SUPERFICIE TERRITORIALE DI PROGETTO CON LIMITE AMBITO DI INTERVENTO
- SUPERFICIE FONDIARIA CON INDIVIDUAZIONE DEI LOTTI
- LIMITE MASSIMO DI EDIFICABILITA'
- VINCOLO AMBIENTALE EX D.LGS. 490/99 ORA D.LGS 42/2004
- FABBRICATI LIMITROFI ESISTENTI
- SUPERFICI A STANDARD DA CEDERE E/O VINCOLARE
- OPERE EXTRA AMBITO DA REALIZZARE

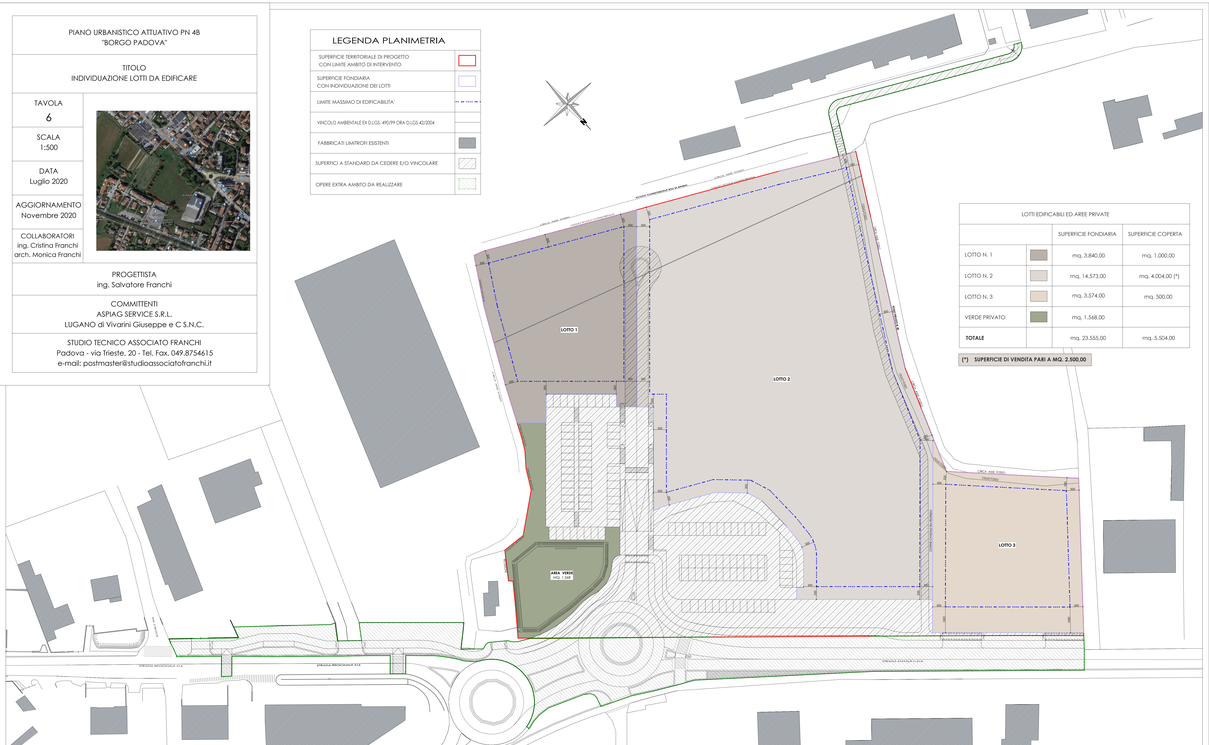
LOTTO 1
LOTTO 2
LOTTO 3
AREA VERDE
MQ. 1.568
PARCHEGGIO
PARCHEGGIO
VIA TRIESTE
VIA TRIESTE
VIA TRIESTE