PIANO URBANISTICO ATTUATIVO PN 4B
"BORGO PADOVA"

TITOLO
INDIVIDUAZIONE DELLE AREE DA CEDERE E/O
VINCOLARE AD USO PUBBLICO

TAVOLA
7.1

SCALA
1:500

DATA
Luglio 2020

AGGIORNAMENTO
Novembre 2020

COLLABORATORI
ing. Cristina Franchi
arch. Monica Franchi

PROGETTISTA
ing. Salvatore Franchi

COMMITTENTI
ASPIAG SERVICE S.R.L.
LUGANO di Vivarini Giuseppe e C S.N.C.

STUDIO TECNICO ASSOCIATO FRANCHI
Padova - via Trieste, 20 - Tel. Fax. 049.8754615
e-mail: postmaster@studioassociatofranchi.it

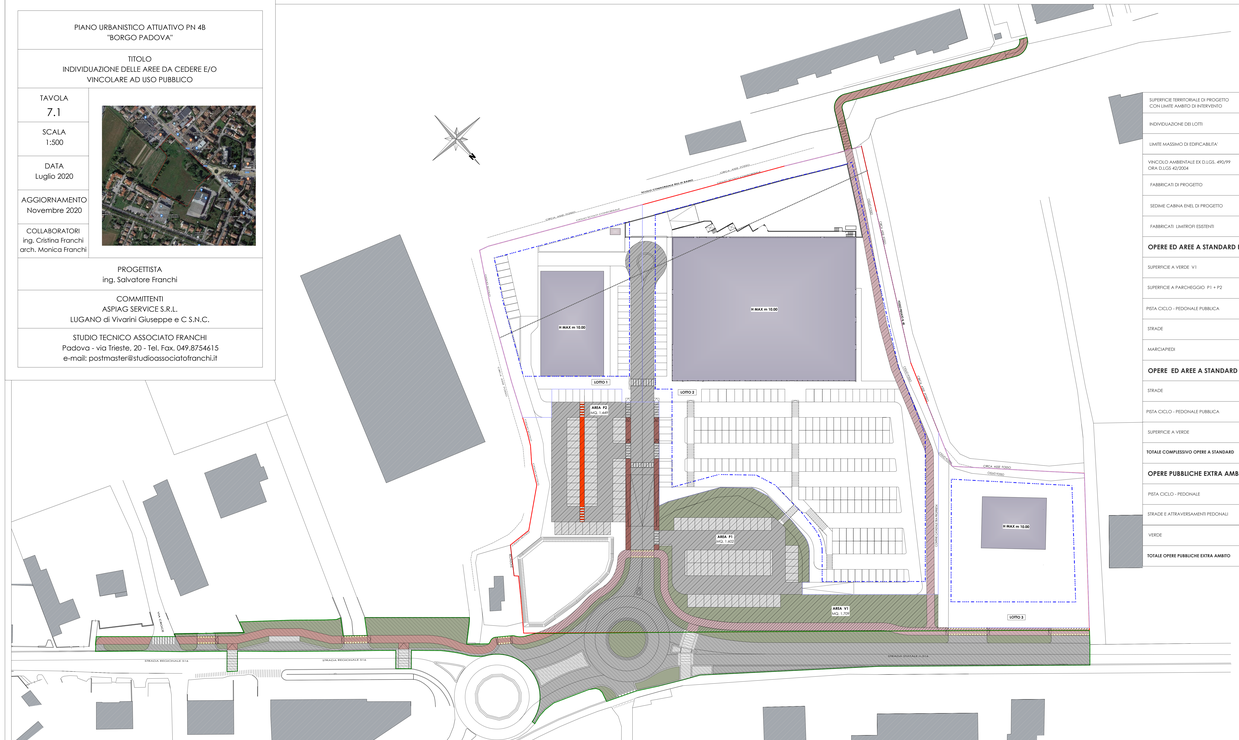
PIAZZALE ALDO MORO
CIRCOL. ASSE FERRO
CIRCOL. ASSE FERRO
CIRCOL. ASSE FERR