PIANO URBANISTICO ATTUATIVO PN 48
"BORGO PADOVA"

TITOLO
PLANIVOLUMETRICO DI PROGETTO

TAVOLA
7

SCALA
1:500

DATA
Luglio 2020

AGGIORNAMENTO
Marzo 2021

COLLABORATORI
ing. Cristina Franchi
arch. Monica Franchi

PROGETTISTA
ing. Salvatore Franchi

COMMITTENTI
ASPIAG SERVICE S.R.L.
LUGANO di Vivarini Giuseppe e C.S.N.C.

STUDIO TECNICO ASSOCIATO FRANCHI
Padova - via Trieste, 20 - Tel. Fax. 049.8754615
e-mail: postmaster@studioassociatofranchi.it

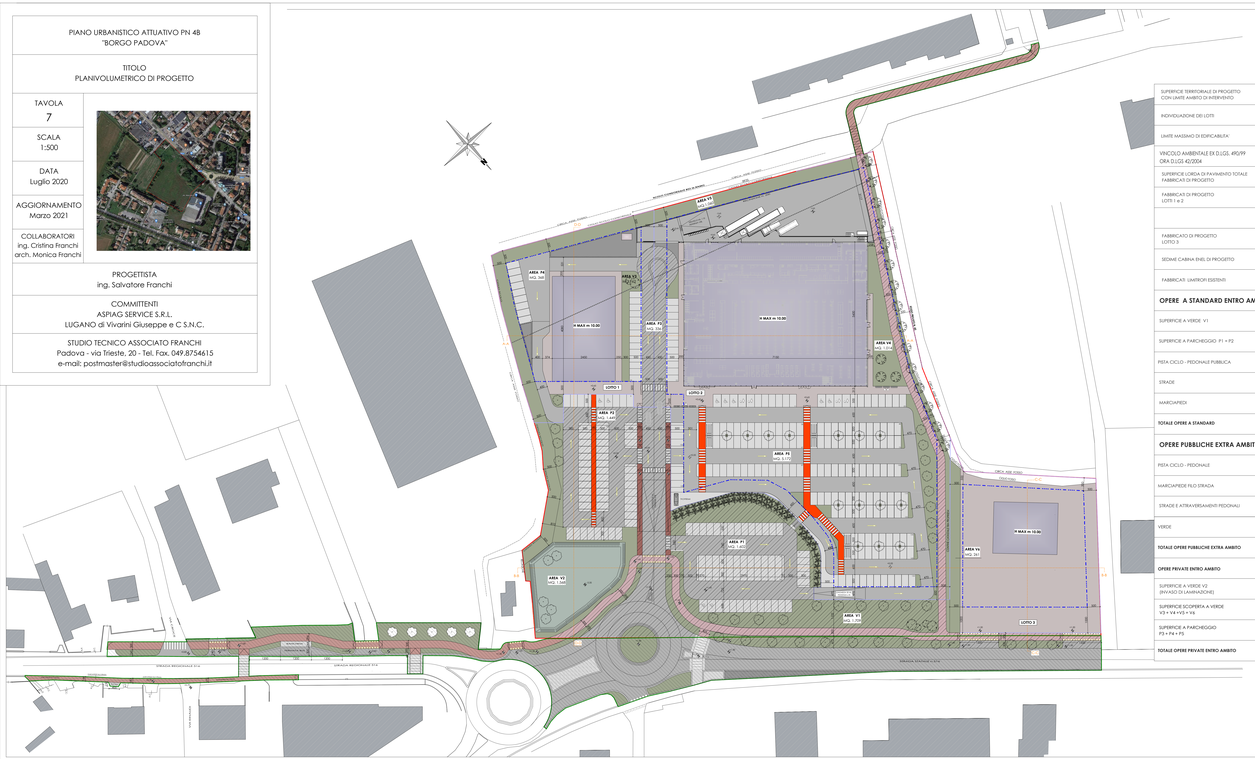
AREA V1
AREA V2
AREA V3
AREA V4
AREA V5
AREA V6
AREA V7
AREA V8
AREA P1
AREA P2
AREA P3
AREA P4
AREA P5
AREA P6
AREA P7
AREA P8
H MAX m 10.00
LOTTO 1
LOTTO 2
LOTTO 3
VIA TRIESTE
VIA ANNA FRANK
VIA ANTONIO GRAMSCI
VIA ANTONIO GRAMSCI
VIA ANTONIO GRAMSCI