



Scala 1:500

SCHEMI ILLUSTRATIVI

DIMENSIONAMENTO DELLA SCHEDA URBANISTICA N. 5						
SCHEDA URBANISTICA	SUPERFICIE TERRITORIALE	SUPERFICIE FONDIARIA	SUPERFICIE A STRADA	SUPERFICIE PUBBLICA	SUPERFICIE A PARCHEGGIO	VOLUME TOT. COMPRESO L'ESISTENTE
N° 5	331 mq	140 mq	- mq	83 mq	- mq	1.312 mc
VOLUME A SERVIZI PUBBLICI	VOLUME RESIDENZIALE MASSIMO	VOLUME ESISTENTE	VOLUME PUBBLICO AGGIUNTIVO	VOLUME RESIDENZIALE AGGIUNTIVO	VOLUME TOTALE AGGIUNTIVO	ABIT. TEORICI AGGIUNTIVI mc/150
- mc	1.312 mc	562 mc	- mc	750 mc	750 mc	5

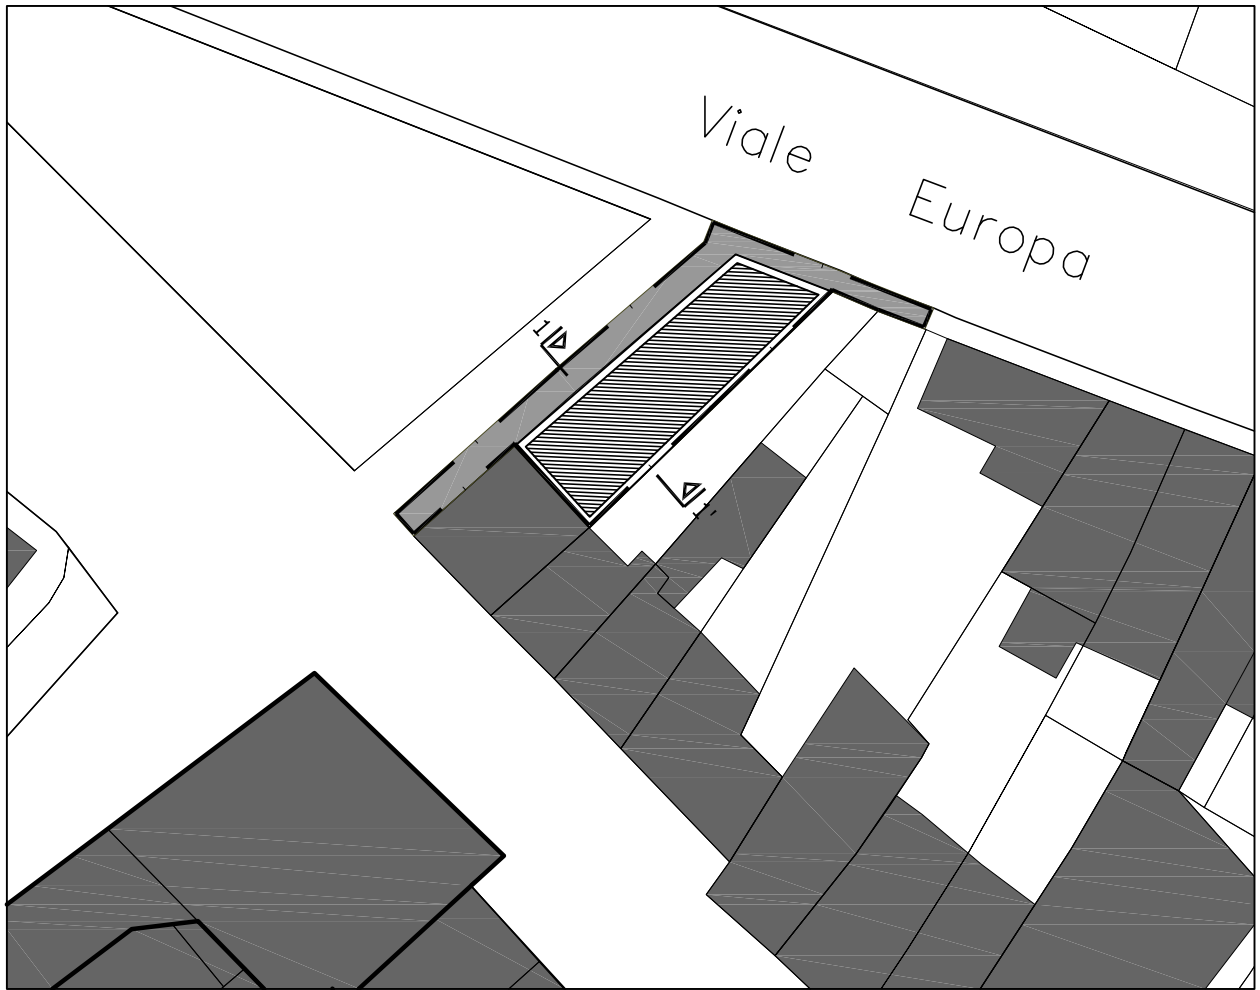


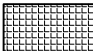


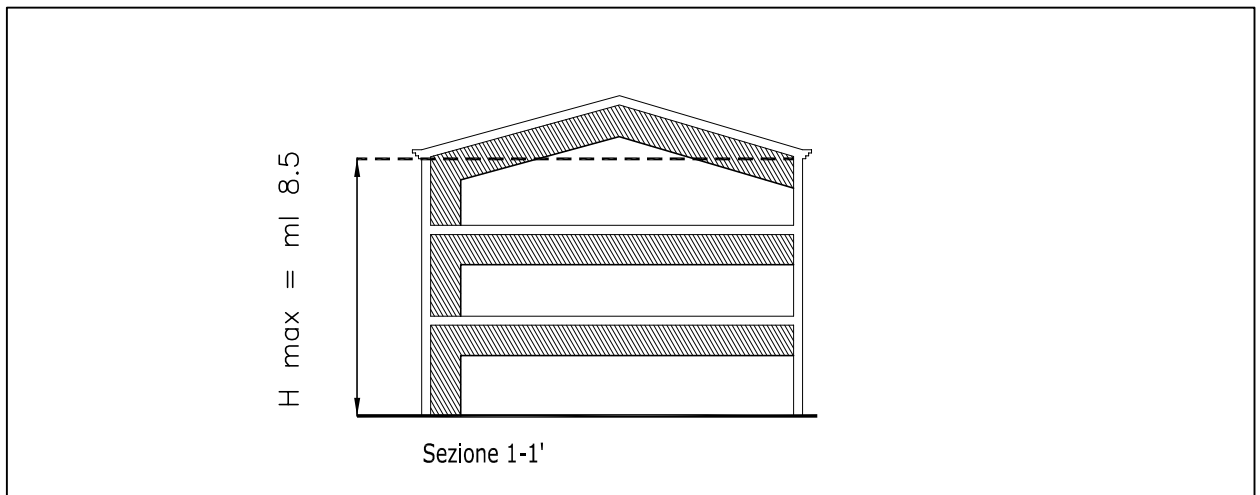



Scala 1:500



Scala 1:250

LEGENDA

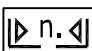Perimetro unita' minima d'intervento		Perimetro di massimo inviluppo	
Edificio esistente		Area privata ad uso pubblico	
Nuova costruzione (ampliam.-soprael.)		Area pubblica	
Sezione		Portici obbligatori	

Nota: è vietata la realizzazione del piano interrato