


Scala 1:500

**SCHEMI ILLUSTRATIVI**

DIMENSIONAMENTO DELLA SCHEDA URBANISTICA N. 6						
SCHEDA URBANISTICA	SUPERFICIE TERRITORIALE	SUPERFICIE FONDIARIA	SUPERFICIE A STRADA	SUPERFICIE PUBBLICA	SUPERFICIE A PARCHEGGIO	VOLUME TOT. COMPRESO L'ESISTENTE
N° 6	287 mq	261 mq	- mq	26 mq	- mq	626 mc
VOLUME A SERVIZI PUBBLICI	VOLUME RESIDENZIALE MASSIMO	VOLUME ESISTENTE	VOLUME PUBBLICO AGGIUNTIVO	VOLUME RESIDENZIALE AGGIUNTIVO	VOLUME TOTALE AGGIUNTIVO	ABIT. TEORICI AGGIUNTIVI mc/150
- mc	626 mc	400 mc	- mc	226 mc	226 mc	1



Scala 1:500

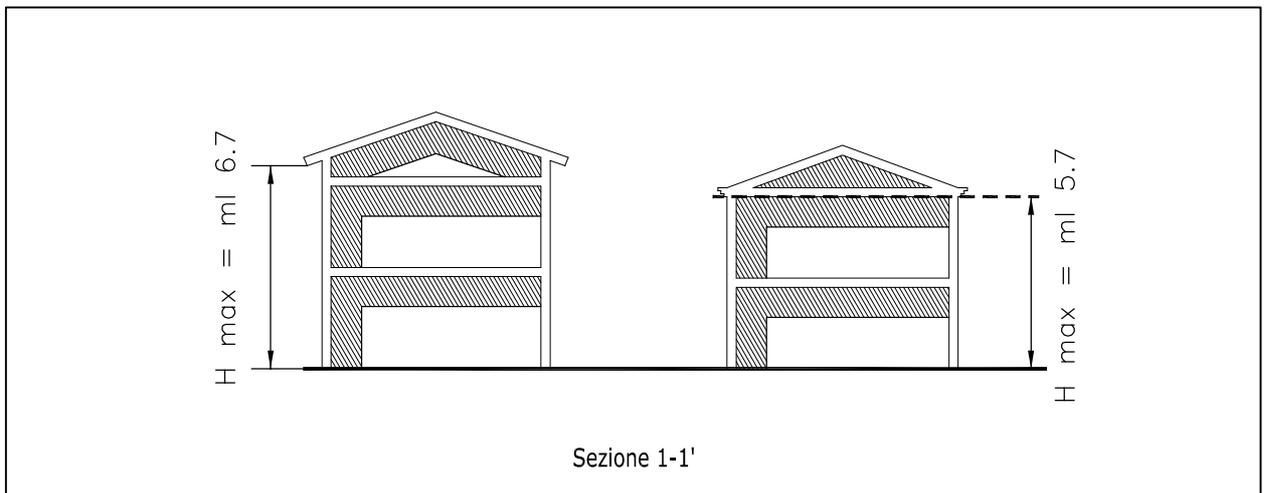

Scala 1:250

LEGENDA

Perimetro unita' minima d'intervento		Perimetro di massimo inviluppo	
Edificio esistente		Area privata ad uso pubblico in trachite	
Nuova costruzione (ampliam.-sopraelev.)		Area pubblica	
Edificio da demolire		Portici obbligatori	
Sezione		Nota: è vietata la realizzazione del piano interrato	