


SCHEDA URBANISTICA N. 11

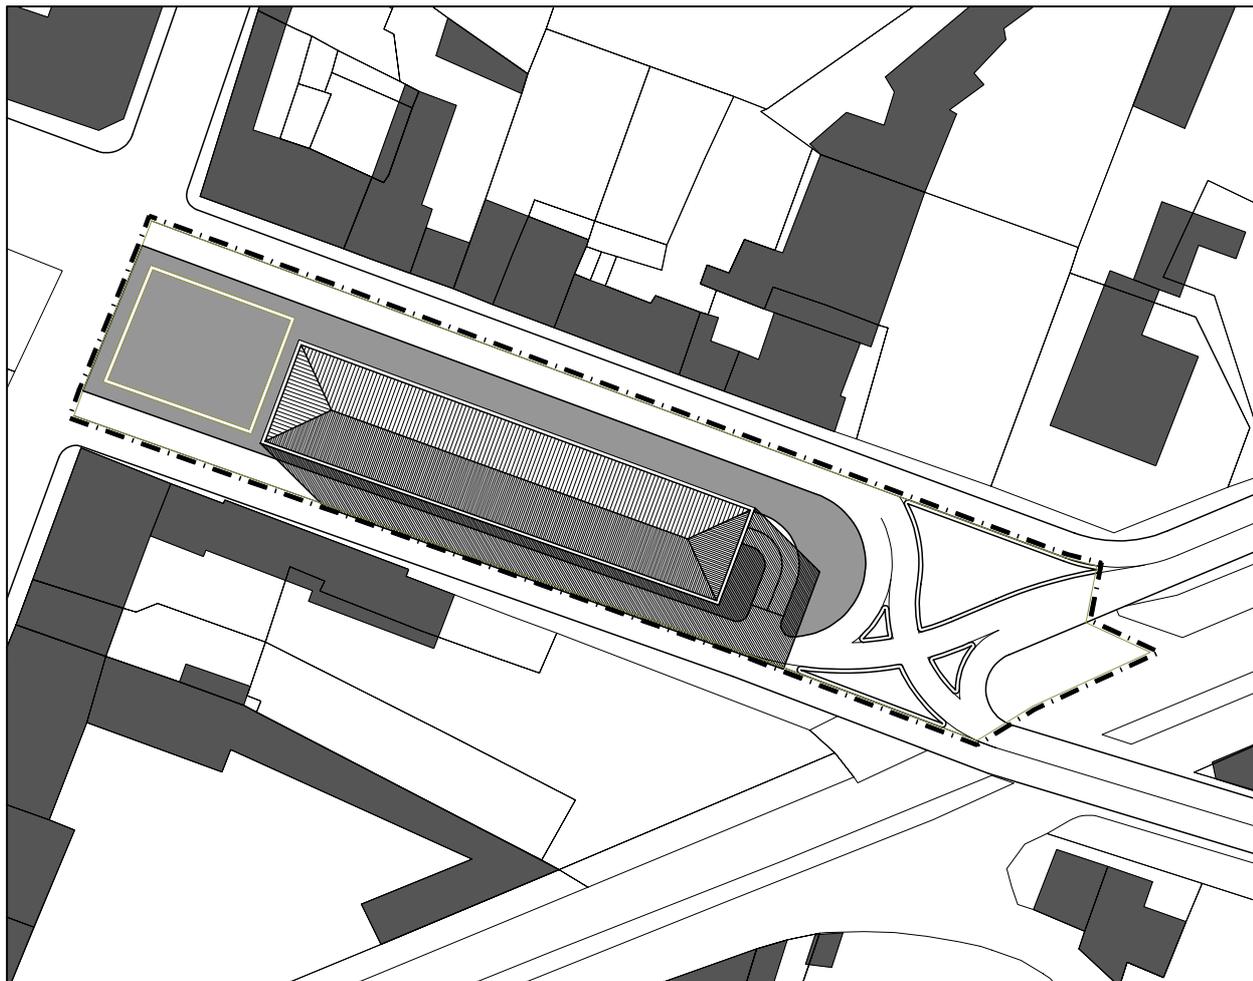


Scala 1:1000


SCHEMI ILLUSTRATIVI

DIMENSIONAMENTO DELLA SCHEDA URBANISTICA N. 11

SCHEDA URBANISTICA	SUPERFICIE TERRITORIALE	SUPERFICIE FONDIARIA	SUPERFICIE A STRADE	SUPERFICIE PUBBLICA	SUPERFICIE A PARCHEGGIO	VOLUME TOT. COMPRESO L'ESISTENTE
N° 11	3.620 mq	1.080 mq	1.570 mq	970 mq	- mq	8.500 mc
VOLUME A SERVIZI PUBBLICI	VOLUME RESIDENZIALE MASSIMO	VOLUME ESISTENTE	VOLUME PUBBLICO AGGIUNTIVO	VOLUME RESIDENZIALE AGGIUNTIVO	VOLUME TOTALE AGGIUNTIVO	ABIT. TEORICI AGGIUNTIVI mc/150
- mc	8.500 mc	7.100 mc	- mc	1.400 mc	1.400 mc	9

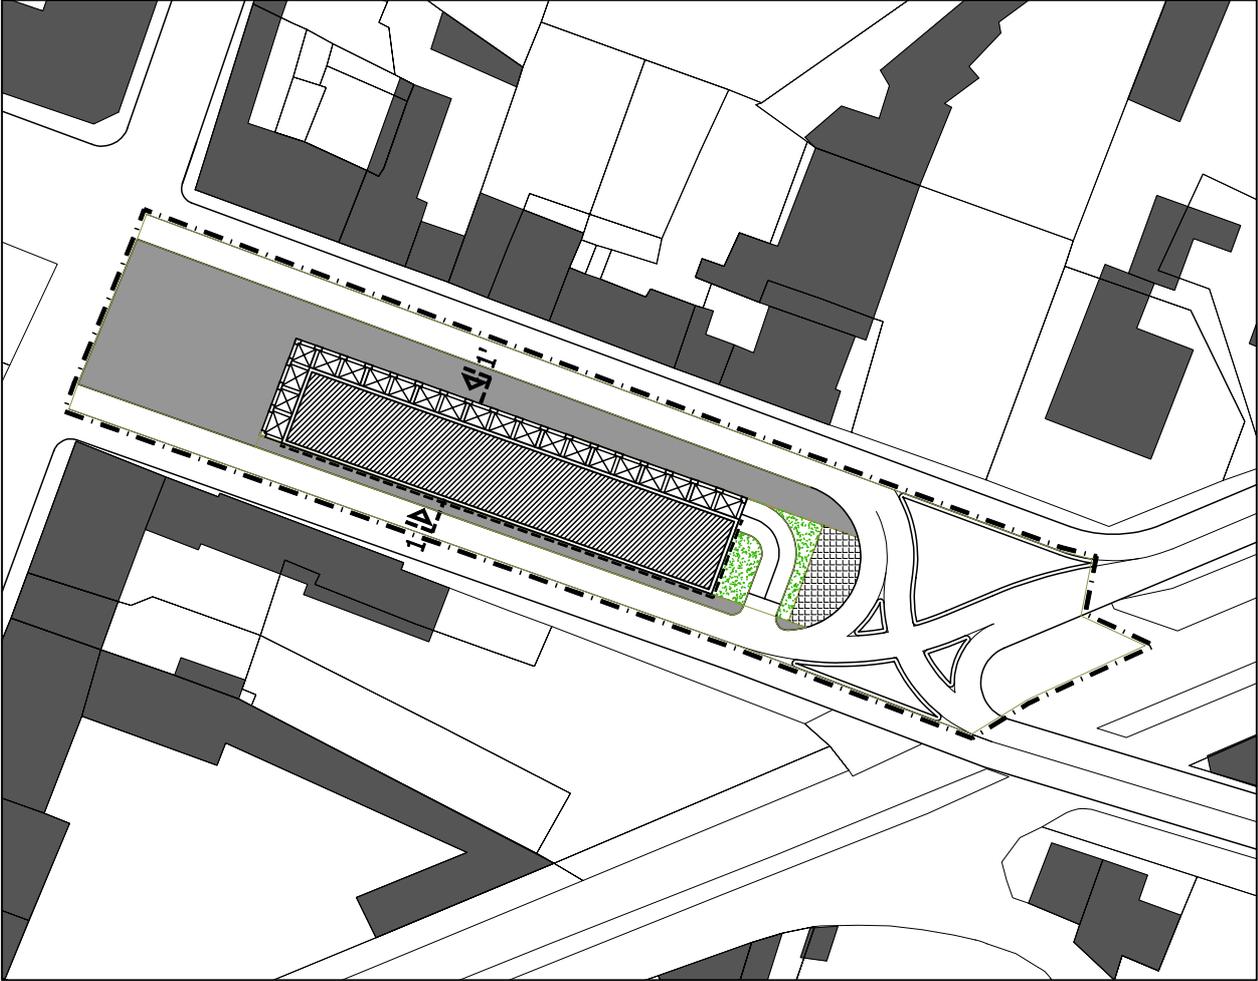

Scala 1:1000

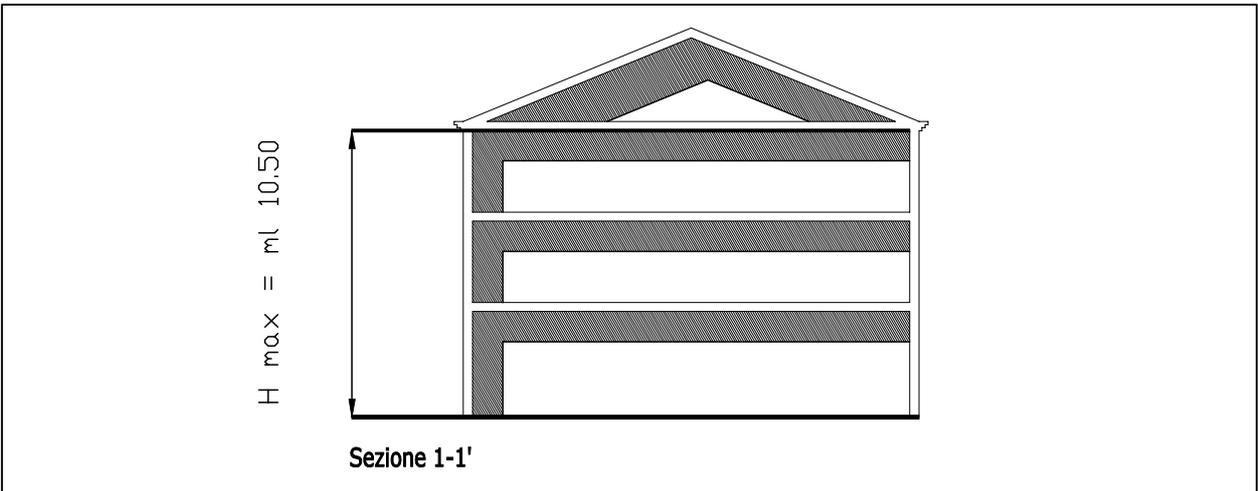

Scala 1:250

SCHEMA NORMATIVO

LEGENDA

Perimetro unita' minima d'intervento		Area pubblica	
Edificio esistente		Area a verde privato	
Nuova costruzione (ampliam.-sopraelev.)		Area privata ad uso pubblico	
Perimetro di massimo inviluppo		Portici obbligatori	
Sezione			