


Scala 1:500

SCHEMI ILLUSTRATIVI

DIMENSIONAMENTO DELLA SCHEDA URBANISTICA N. 15						
SCHEDA URBANISTICA	SUPERFICIE TERRITORIALE	SUPERFICIE FONDIARIA	SUPERFICIE A STRADA	SUPERFICIE PUBBLICA	SUPERFICIE A PARCHEGGIO	VOLUME TOT. COMPRESO L'ESISTENTE
N° 15	539 mq	497 mq	- mq	43 mq	- mq	879 mc
VOLUME A SERVIZI PUBBLICI	VOLUME RESIDENZIALE MASSIMO	VOLUME ESISTENTE	VOLUME PUBBLICO AGGIUNTIVO	VOLUME RESIDENZIALE AGGIUNTIVO	VOLUME TOTALE AGGIUNTIVO	ABIT. TEORICI AGGIUNTIVI mc/150
- mc	698 mc	460 mc	- mc	419 mc	419 mc	2




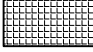


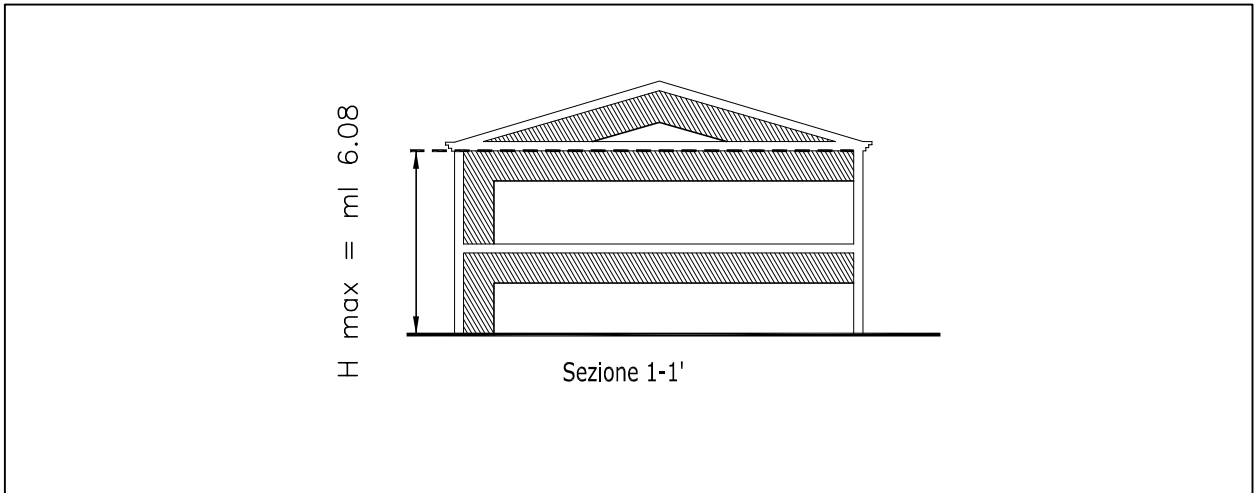



Scala 1:500



Scala 1:250

LEGENDA

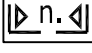Perimetro unita' minima d'intervento		Perimetro di massimo inviluppo	
Edificio esistente		Area privata ad uso pubblico	
Nuova costruzione (ampliam.-soprael.)		Area pubblica	
Sezione		Portici obbligatori	
Edificio da demolire	