


SCHEDA URBANISTICA N. 18

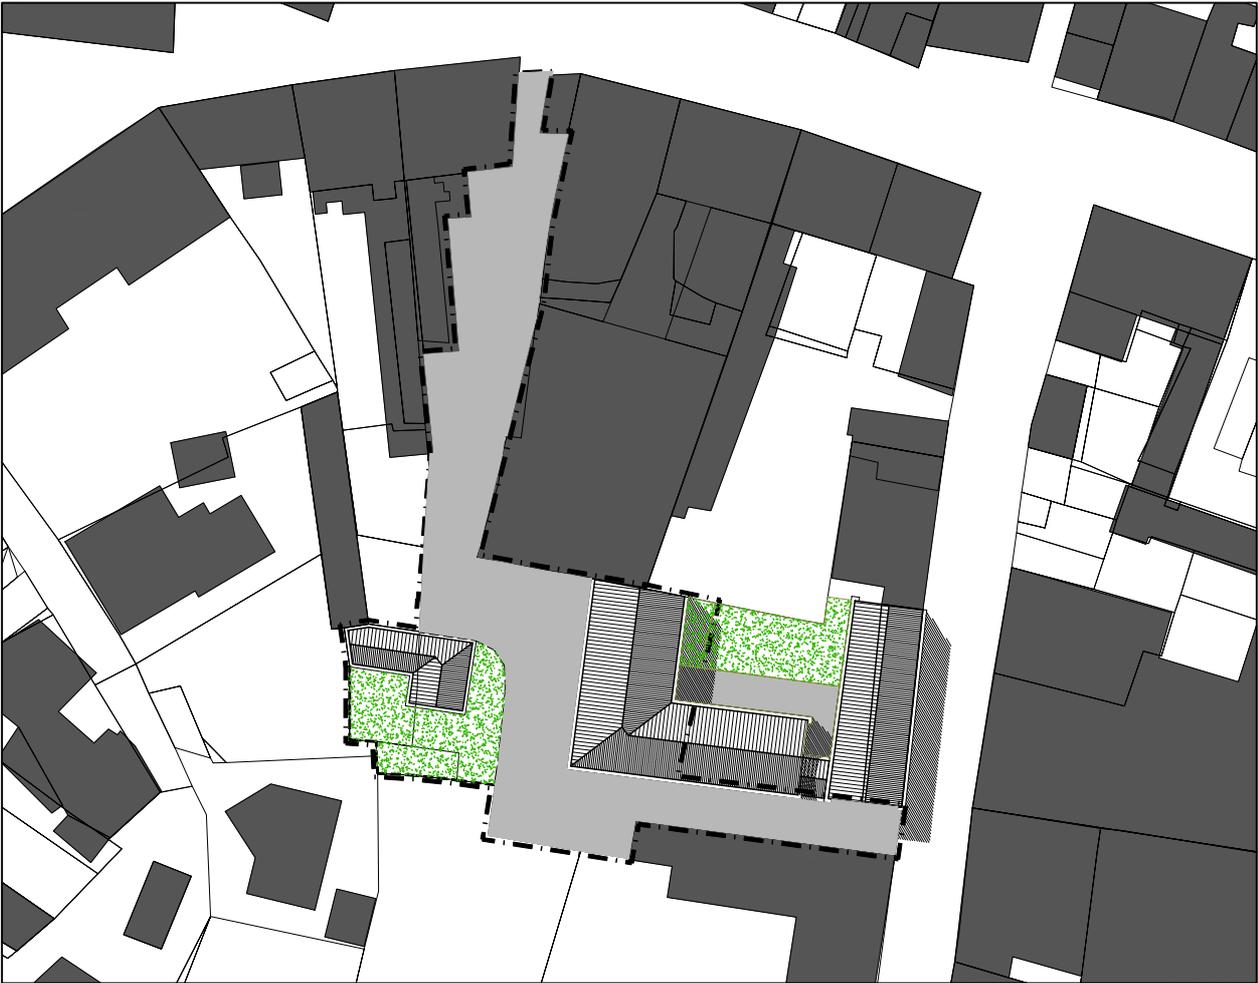

Scala 1:1000

SCHEMI ILLUSTRATIVI


DIMENSIONAMENTO DELLA SCHEDA URBANISTICA N. 18

SCHEDA URBANISTICA	SUPERFICIE TERRITORIALE	SUPERFICIE FONDIARIA	SUPERFICIE A STRADE	SUPERFICIE PUBBLICA	SUPERFICIE A PARCHEGGIO	VOLUME TOT. COMPRESO L'ESISTENTE
N° 18	2.125 mq	510 mq	- mq	1.615 mq	- mq	3.700 mc
VOLUME A SERVIZI PUBBLICI	VOLUME RESIDENZIALE MASSIMO	VOLUME ESISTENTE	VOLUME PUBBLICO AGGIUNTIVO	VOLUME RESIDENZIALE AGGIUNTIVO	VOLUME TOTALE AGGIUNTIVO	ABIT. TEORICI AGGIUNTIVI mc/150
- mc	3.700 mc	3.700 mc	- mc	- mc	- mc	-

SCHEDA URBANISTICA N. 18



Scala 1:1000

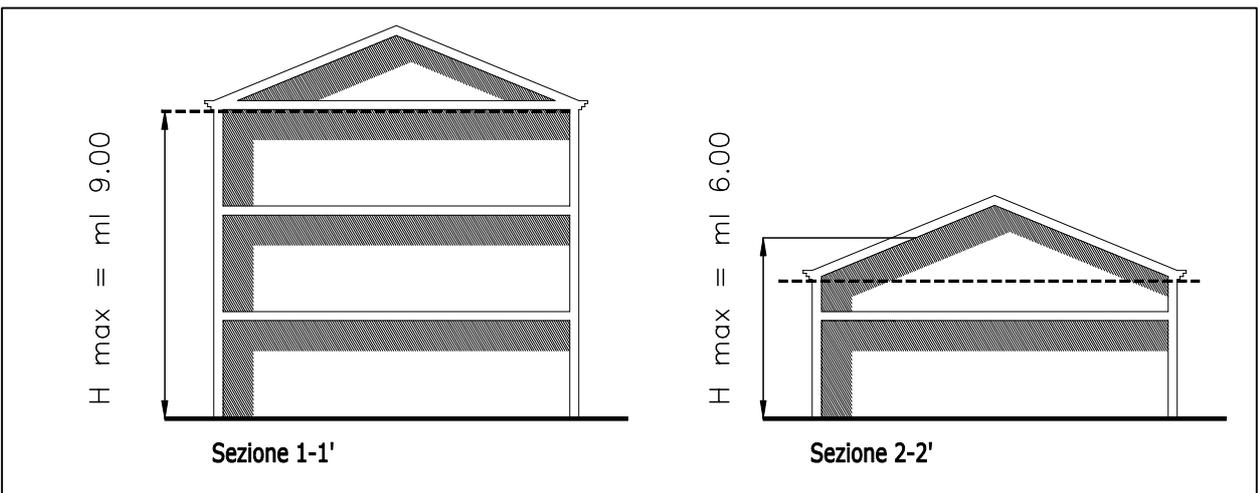

Scala 1:250

SCHEMA NORMATIVO

LEGENDA

Perimetro unita' minima d'intervento



Edificio esistente



Nuova costruzione (ampliam.-soprael.)




Sezione



Perimetro di massimo inviluppo



Area uso pubblico

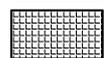

Area a verde privato

